



ПЛАН
земельної ділянки

Кадастровий номер: 0721885800:01:001:2068
 Місце розташування: Волинська область,
Луцький район, с. Прилуцьке, вул. Соборності, 39
 Землекористувач:
громадянка Самчук Оксана Юріївна

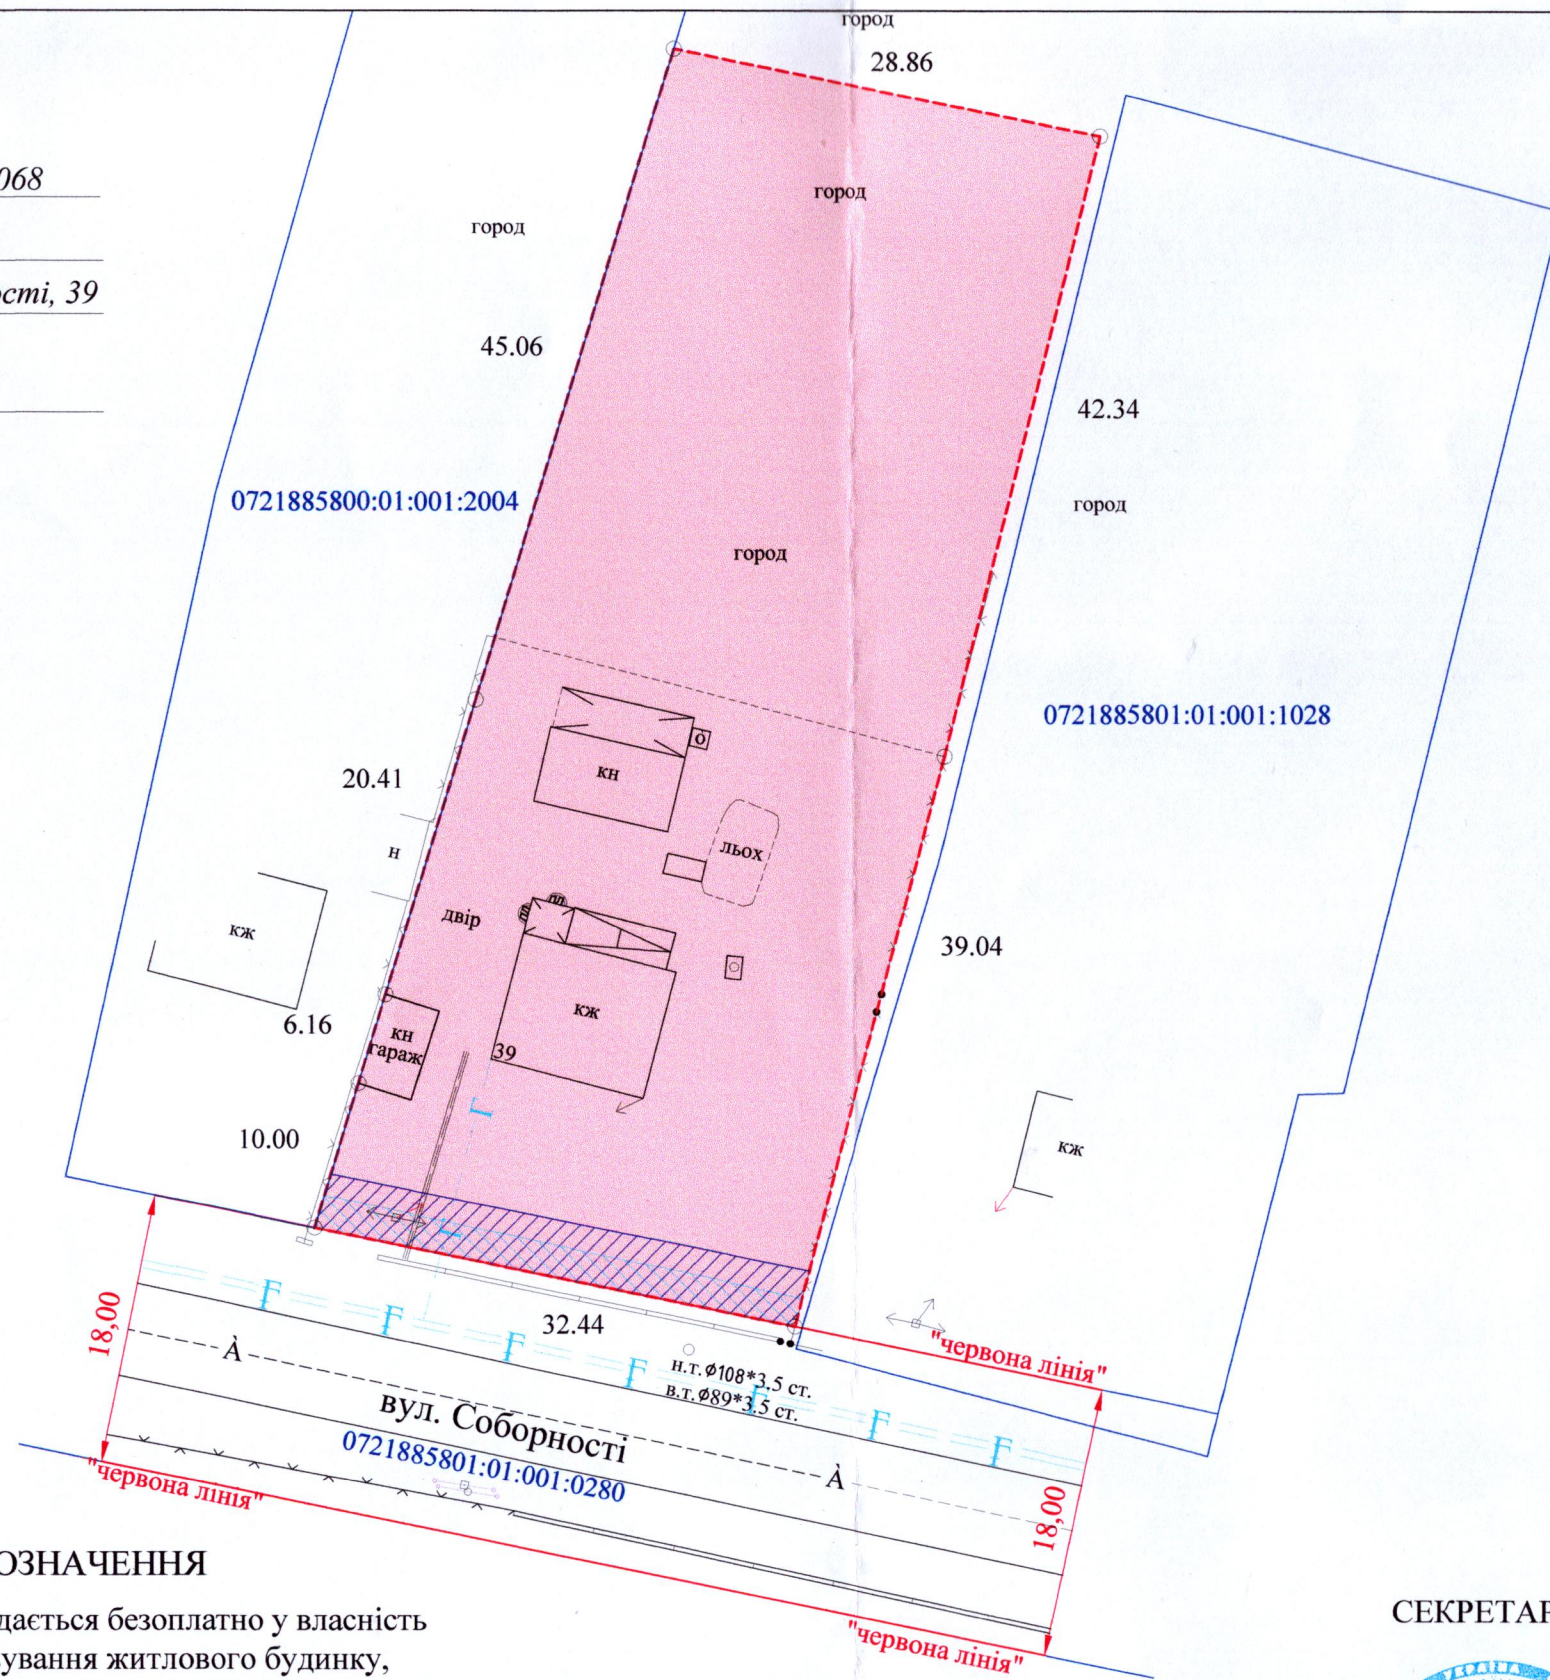

Додаток до рішення міської ради
 № _____ від " _ " _____ 20__ р.

Ситуаційна схема

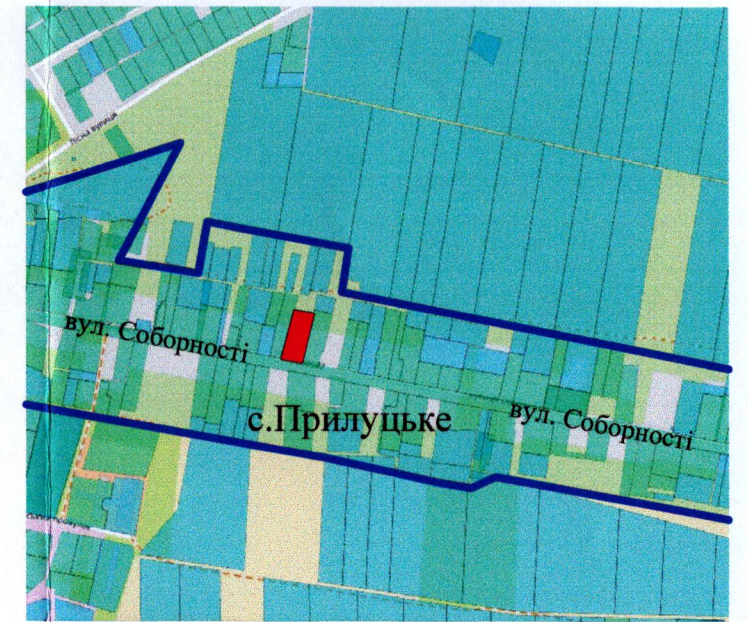

— межа с. Прилуцьке

УМОВНІ ПОЗНАЧЕННЯ

- 0,2500 га — земельна ділянка, що передається безоплатно у власність для будівництва і обслуговування житлового будинку, господарських будівель і споруд (присадибна ділянка) (02.01)
- 0,0067 га — обмеження, встановлені щодо використання земельної ділянки [охоронна зона навколо інженерних комунікацій (01.08) - газопровід]
- 0,0121 га — обмеження, встановлені щодо використання земельної ділянки [охоронна зона навколо (уздовж) об'єкта енергетичної системи (01.05) - повітряна лінія електропередачі]

СЕКРЕТАР МІСЬКОЇ РАДИ _____ **Юрій БЕЗПЯТКО**



Підприємство: _____ А.М. Труш
 Відповідальний за якість робіт: _____ А.М. Труш
 Виконав: _____ А.М. Труш
Фізична особа-підприємець
Труш Анатолій Миколайович

Масштаб 1: 500	
0,2500	0,2500