

ПЛАН
земельної ділянки


Додаток до рішення міської ради
№ _____ від "___" _____ 202__ р.

Кадастровий номер: 0710100000:31:160:0039

Місце розташування: м. Луцьк, вул. Лисенка, 55

Землекористувач: громадянин Врона Володимир Іванович

Ситуаційний план

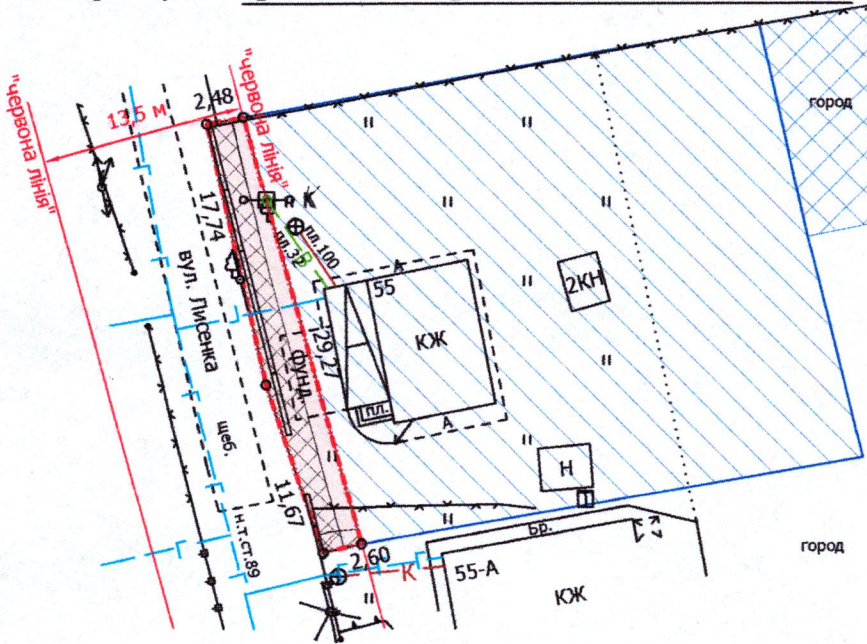

УМОВНІ ПОЗНАЧЕННЯ

- 0,0085 га — земельна ділянка, що надається в оренду в межах "червоних ліній" для обслуговування жилого будинку, господарських будівель і споруд [02.01 - для будівництва і обслуговування житлового будинку, господарських будівель і споруд (присадибна ділянка)]
- 0,0085 га — земельна ділянка Луцької міської територіальної громади, в особі Луцької міської ради, право власності на яку зареєстровано в Державному реєстрі речових прав на нерухоме майно 02.10.2024, номер відомостей про речове право: 56966988
- 0,1000 га — земельна ділянка у власності гр. Врони В.І. згідно з Державним актом на право власності на земельну ділянку від 16.02.2010 за № 011007700143 (Серія ЯК № 920804), для будівництва та обслуговування жилого будинку, господарських будівель та споруд
- 0,0054 га — обмеження, встановлене щодо використання земельної ділянки [охоронна зона навколо (уздовж) об'єкта зв'язку (01.04) - повітряна лінія електронної комунікаційної мережі]
- 0,0003 га — обмеження, встановлене щодо використання земельної ділянки [охоронна зона навколо інженерних комунікацій (01.08) - каналізація, газопровід]
- 0,0085 га — обмеження, встановлене щодо використання земельної ділянки [території в червоних лініях (06.01.1)]
- 0,0194 га — землекористування гр. Врони В.І.

СЕКРЕТАР МІСЬКОЇ РАДИ _____ **Юрій БЕЗПЯТКО**

Директор		Завадський В.М.	Масштаб 1: 500	
Перевірив		Завадський В.М.		
Виконав		Сілюк О.П.	Площа земельної ділянки (га)	3 них
ПП «Луцькземресурс»				в оренду (га)
			0,0085	0,0085