

ПЛАН
земельної ділянки



Додаток до рішення міської ради
№ _____ від " ____ " _____ 202__ р.

Кадастровий номер: 0710100000:22:032:0045

Місце розташування: м. Луцьк, вул. Лідавська, 6

Землекористувач: громадянин Любашевський Олександр Вікторович

Ситуаційна схема

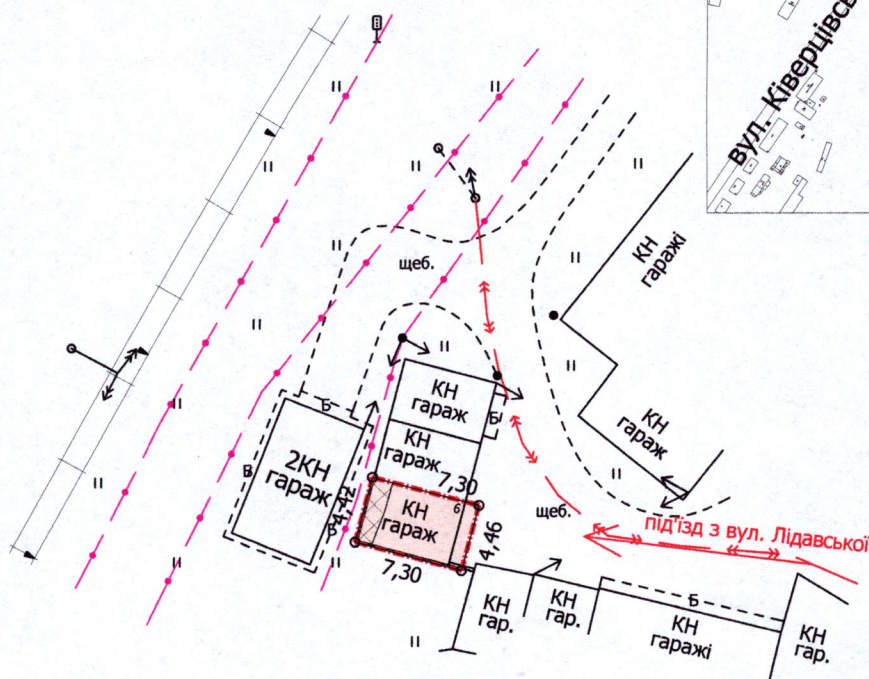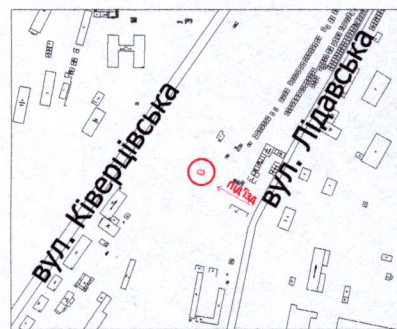

УМОВНІ ПОЗНАЧЕННЯ:

- 0,0032 га — земельна ділянка, що надається в оренду для будівництва та обслуговування індивідуального гаража (02.05 - для будівництва індивідуальних гаражів)
- 0,0032 га — земельна ділянка Луцької міської територіальної громади, в особі Луцької міської ради, право власності на яку зареєстровано в Державному реєстрі речових прав на нерухоме майно 03.10.2024, номер відомостей про речове право: 56994411
- 0,0032 га — обмеження, встановлене щодо використання земельної ділянки [санітарно-захисна зона навколо (уздовж) об'єкта транспорту (01.03.1)]
- 0,0006 га — обмеження, встановлене щодо використання земельної ділянки [охоронна зона навколо (уздовж) об'єкта зв'язку (01.04) - підземна кабельна лінія електронної комунікаційної мережі]
- 0,0032 га — обмеження, встановлене щодо використання земельної ділянки [санітарно-захисна зона навколо об'єкта (03.01)]

СЕКРЕТАР МІСЬКОЇ РАДИ _____ **Юрій БЕЗПЯТКО**

| | | |
|-----------|-------------------------|-----------------|
| Директор | <i>В. М. Завадський</i> | Завадський В.М. |
| Перевірив | <i>В. М. Завадський</i> | Завадський В.М. |
| Виконав | <i>Ю. А. Ринарук</i> | Ринарук Ю.А. |

ПЦ «Луцькземресурс»

Масштаб 1: 500

| | |
|------------------------------|---------------|
| Площа земельної ділянки (га) | 3 нин |
| | в оренду (га) |
| 0,0032 | 0,0032 |