

**ПЛАН**  
земельної ділянки

Додаток до рішення міської ради  
№ \_\_\_\_\_ від " \_\_\_\_ " \_\_\_\_\_ 20\_\_ р.

Кадастровий номер: 0710100000:31:039:0085



Місце розташування: м. Луцьк, пров. Садовий, 5

Землекористувачі:

громадянин Гаврилук Михайло Сергійович (58/100 частки)

громадянин Ляшук Павло Миколайович (42/100 частки)

**Ситуаційна схема**

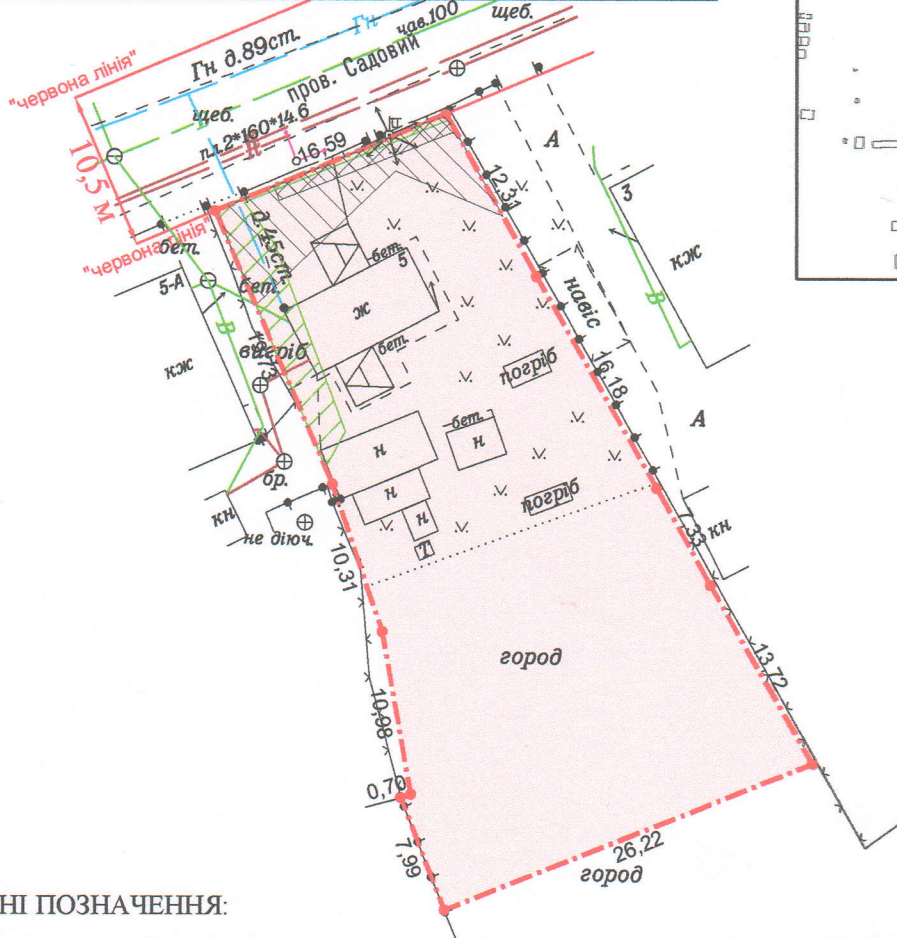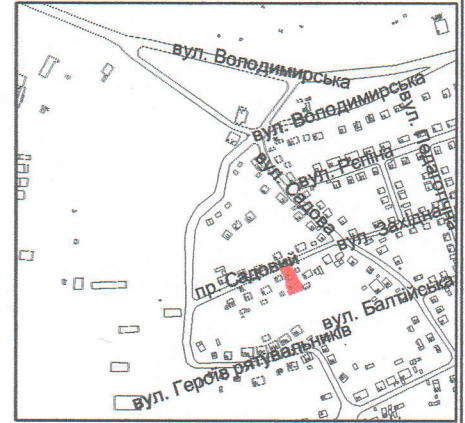

**УМОВНІ ПОЗНАЧЕННЯ:**

- 0,1000 га - земельна ділянка, що передається у спільну часткову власність для будівництва і обслуговування житлового будинку, господарських будівель і споруд (присадибна ділянка) - 02.01
- 0,0014 га - обмеження, встановлене щодо використання земельної ділянки [охоронна зона навколо (уздовж) об'єкта зв'язку (01.04) - повітряна лінія електронної комунікаційної мережі]
- 0,0077 га - обмеження, встановлене щодо використання земельної ділянки [охоронна зона навколо (уздовж) об'єкта енергетичної системи (01.05) - повітряна лінія електропередачі]
- 0,0047 га - обмеження, встановлені щодо використання земельної ділянки [охоронна зона навколо інженерних комунікацій (01.08) - водопровід, каналізація]
- 0,1000 га - обмеження, встановлене щодо використання земельної ділянки [другий пояс зони санітарної охорони джерел та об'єктів централізованого питного водопостачання (обмеження) (02.01.02)]

**СЕКРЕТАР МІСЬКОЇ РАДИ**

**Юрій БЕЗПЯТКО**

ФОП	В.П. Мендель	Масштаб 1: 500
Відповідальний за якість роботи	В.П. Мендель	
Мендель Вадим Павлович	Мендель Вадим Павлович	
Площа ділянки (га)	3 них	у власності
0,1000	0,1000	

