

ПЛАН
земельної ділянки

Кадастровий номер: 0710100000:11:086:0033



Місце розташування: м. Луцьк, вул. Мельнична, 13

Землекористувач:

ПРИВАТНЕ ПІДПРИЄМСТВО «УКРАЇНСЬКА ЗАТИШНА
ОСЕЛЯ»

Додаток до рішення міської ради
№ _____ від "___" _____ 20__ р.

Ситуаційна схема

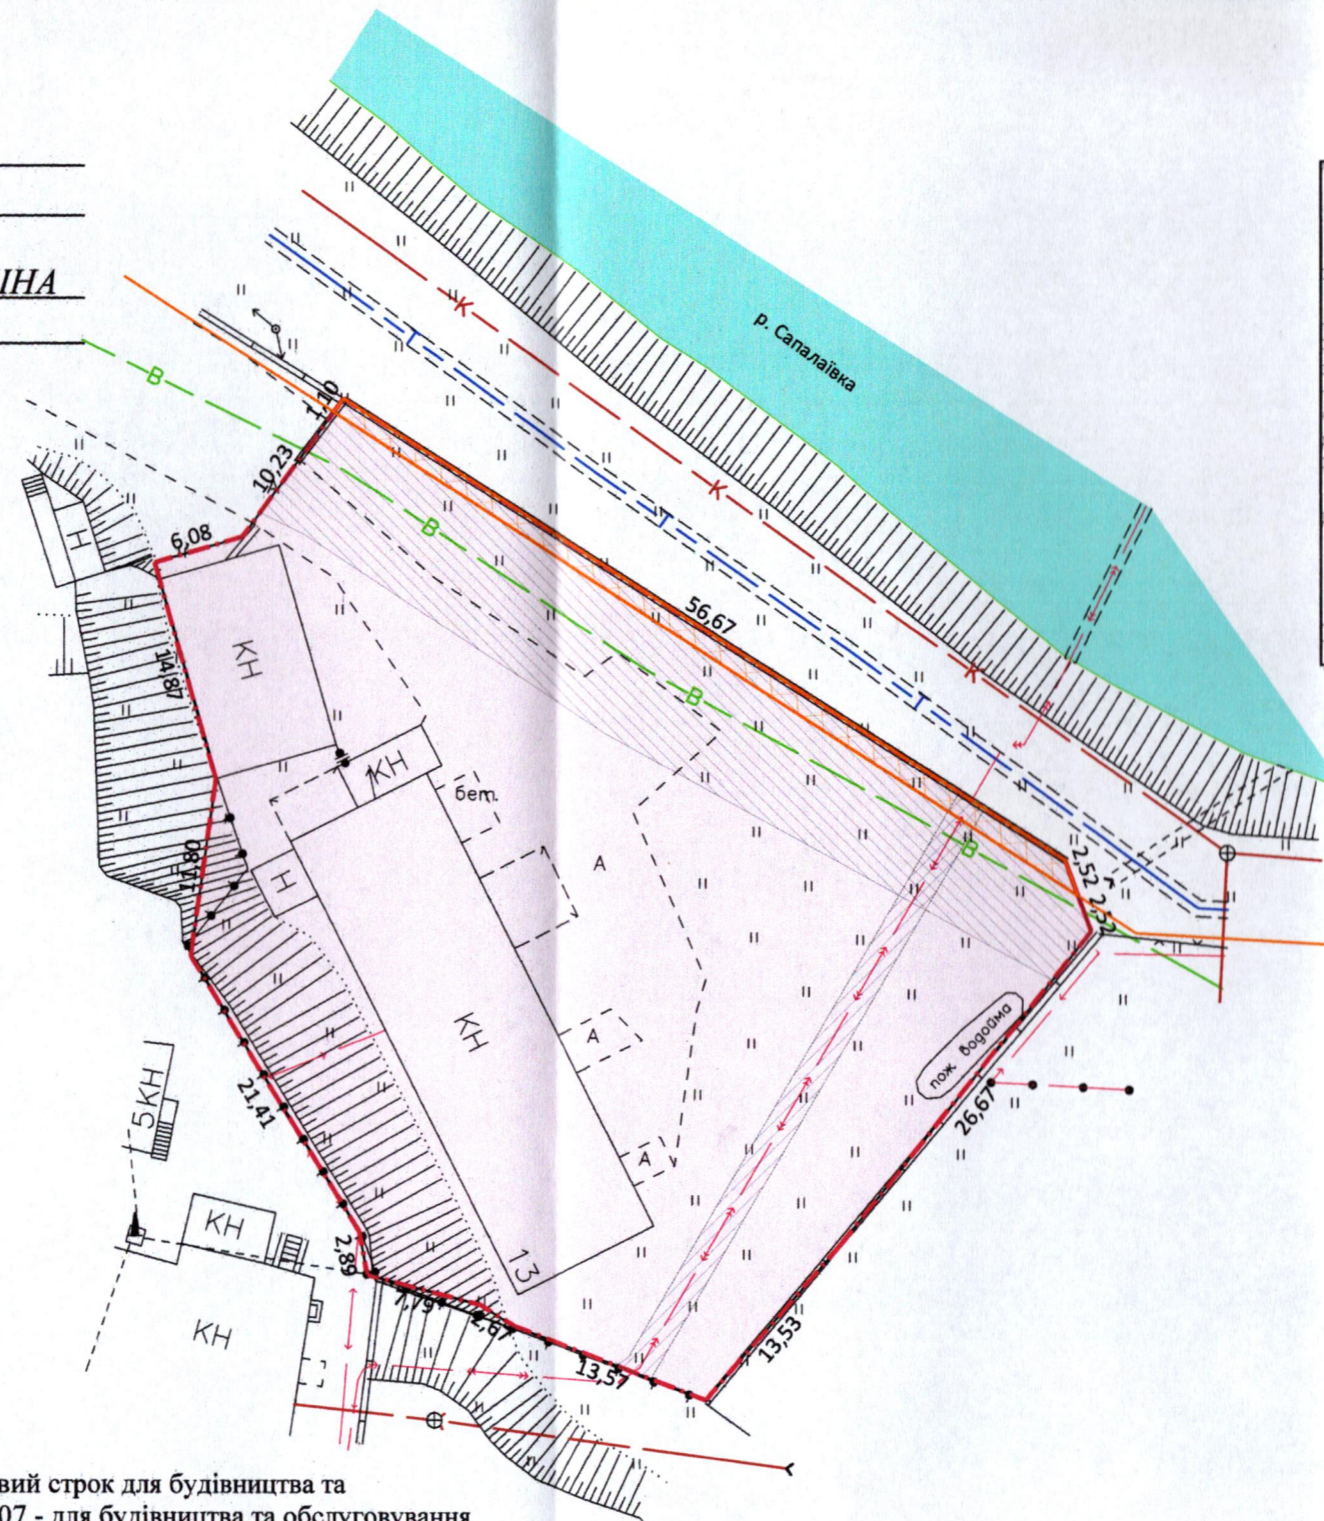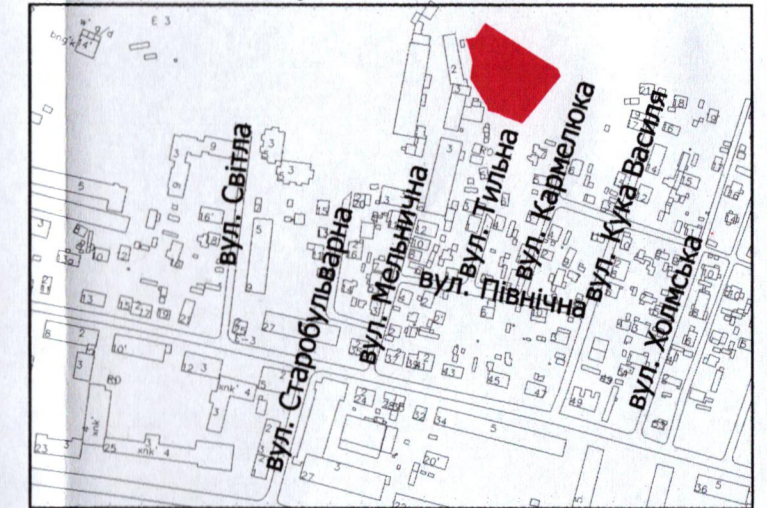

водоохоронна зона
прибережна смуга

УМОВНІ ПОЗНАЧЕННЯ:

- 0,2380 га — земельна ділянка, договір оренди якої поновлюється на новий строк для будівництва та обслуговування складських та виробничих приміщень (03.07 - для будівництва та обслуговування будівель торгівлі)
- 0,2380 га — земельна ділянка, право оренди на яку зареєстровано в Державному реєстрі речових прав на нерухоме майно від 15.10.2014, номер запису: 7353598, згідно з договором оренди землі від 11.07.2014
- 0,2380 га — обмеження, встановлене щодо використання земельної ділянки [зона охорони археологічного культурного шару (01.02.4)]
- 0,0088 га — обмеження, встановлене щодо використання земельної ділянки [охоронна зона навколо (уздовж) об'єкта енергетичної системи (01.05) - підземна кабельна лінія електропередачі]
- 0,0519 га — обмеження, встановлене щодо використання земельної ділянки [охоронна зона навколо інженерних комунікацій (01.08) - водопровід, теплотраса]
- 0,0075 га — обмеження, встановлене щодо використання земельної ділянки [водоохоронна зона (05.01)]
- 0,0075 га — обмеження, встановлене щодо використання земельної ділянки [прибережна захисна смуга вздовж річок, навколо водойм та на островах (05.02)]

СЕКРЕТАР МІСЬКОЇ РАДИ

Юрій БЕЗПЯТКО



Масштаб 1: 500	
Площа земельної ділянки (га)	3 нин
	в оренду (га)
0,2380	0,2380

Директор
Відповідальний за
якість робіт
Крисак А.І.
Галецький Д.В.
ДМИТРО
РАДИМОВИЧ