

# ПЛАН

земельної ділянки

Кадастровий номер: 0710100000:11:080:0014



Місце розташування: м. Луцьк, вул. Північна, 6

Землекористувач: громадянин Гордун Ігор Адамович

Додаток до рішення міської ради

№ \_\_\_\_\_ від "\_\_\_" \_\_\_\_\_ 20\_\_ р.

Ситуаційна схема

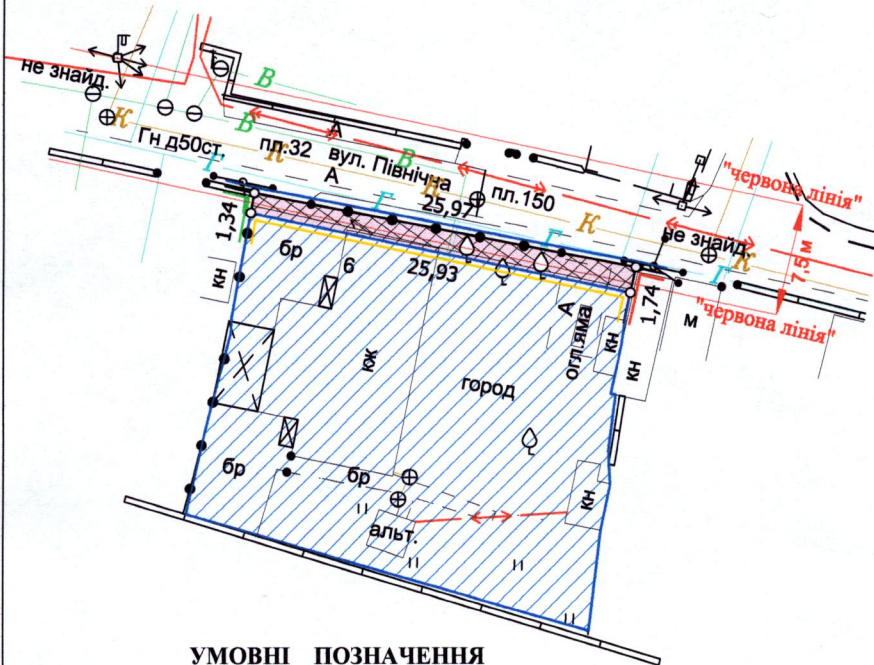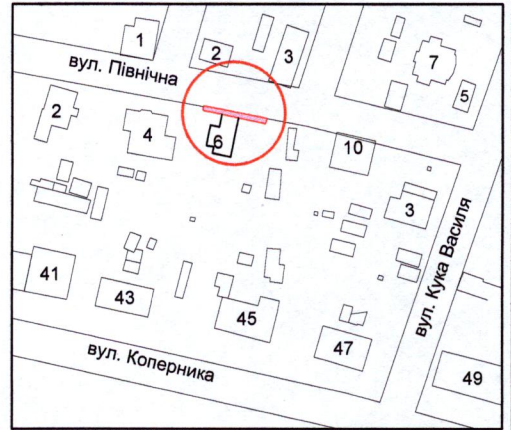

### УМОВНІ ПОЗНАЧЕННЯ

- 0,0040 га — земельна ділянка, що надається в оренду для обслуговування жилого будинку, господарських будівель і споруд [02.01 - для будівництва і обслуговування житлового будинку, господарських будівель і споруд (присадибна ділянка)]
- 0,0040 га — земельна ділянка, що була надана в оренду гр. Гордуну І.А., Гордун Г.Л. згідно з договором оренди землі від 07.11.2007 за № 040707700434
- 0,0576 га — земельна ділянка у власності гр. Гордун І.А., право власності на яку зареєстровано в Державному реєстрі речових прав від 15.04.2021, номери записів про право власності: 41510950, 41511484, для будівництва і обслуговування житлового будинку, господарських будівель і споруд (присадибна ділянка)
- 0,0040 га — обмеження, встановлене щодо використання земельної ділянки [зона охорони археологічного культурного шару (01.02.4)]
- 0,0040 га — обмеження, встановлене щодо використання земельної ділянки [охоронна зона навколо (уздовж) об'єкта зв'язку (01.04) - повітряна лінія електронної комунікаційної мережі]
- 0,0031 га — обмеження, встановлене щодо використання земельної ділянки [охоронна зонанавколо інженерних комунікацій (01.08) - газопровід, каналізація]
- 0,0023 га — обмеження, встановлене щодо використання земельної ділянки [території в червоних лініях (06.01.1)]

СЕКРЕТАР МІСЬКОЇ РАДИ

Юрій БЕЗПЯТКО



ФОП Кортоус В.М. Сертифікований інженер-землевпорядник	Кортоус В.М. Кортоус В.М. Миколайович	Масштаб 1:500
		3 них
		в оренду (га)
		0,0040
		0,0040

ФОП Кортоус В.М.