

ПЛАН  
земельної ділянки


Кадастровий номер: 0722883700:07:001:6239

Місце розташування: Волинська область, Луцький район, с. Сирники, вул. Бригадна, 20

Землекористувач: громадянин Боровик Едуард Валерійович

Додаток до рішення міської ради  
№ \_\_\_\_\_ від "\_\_\_\_" \_\_\_\_\_ 20\_\_ р.

Ситуаційна схема

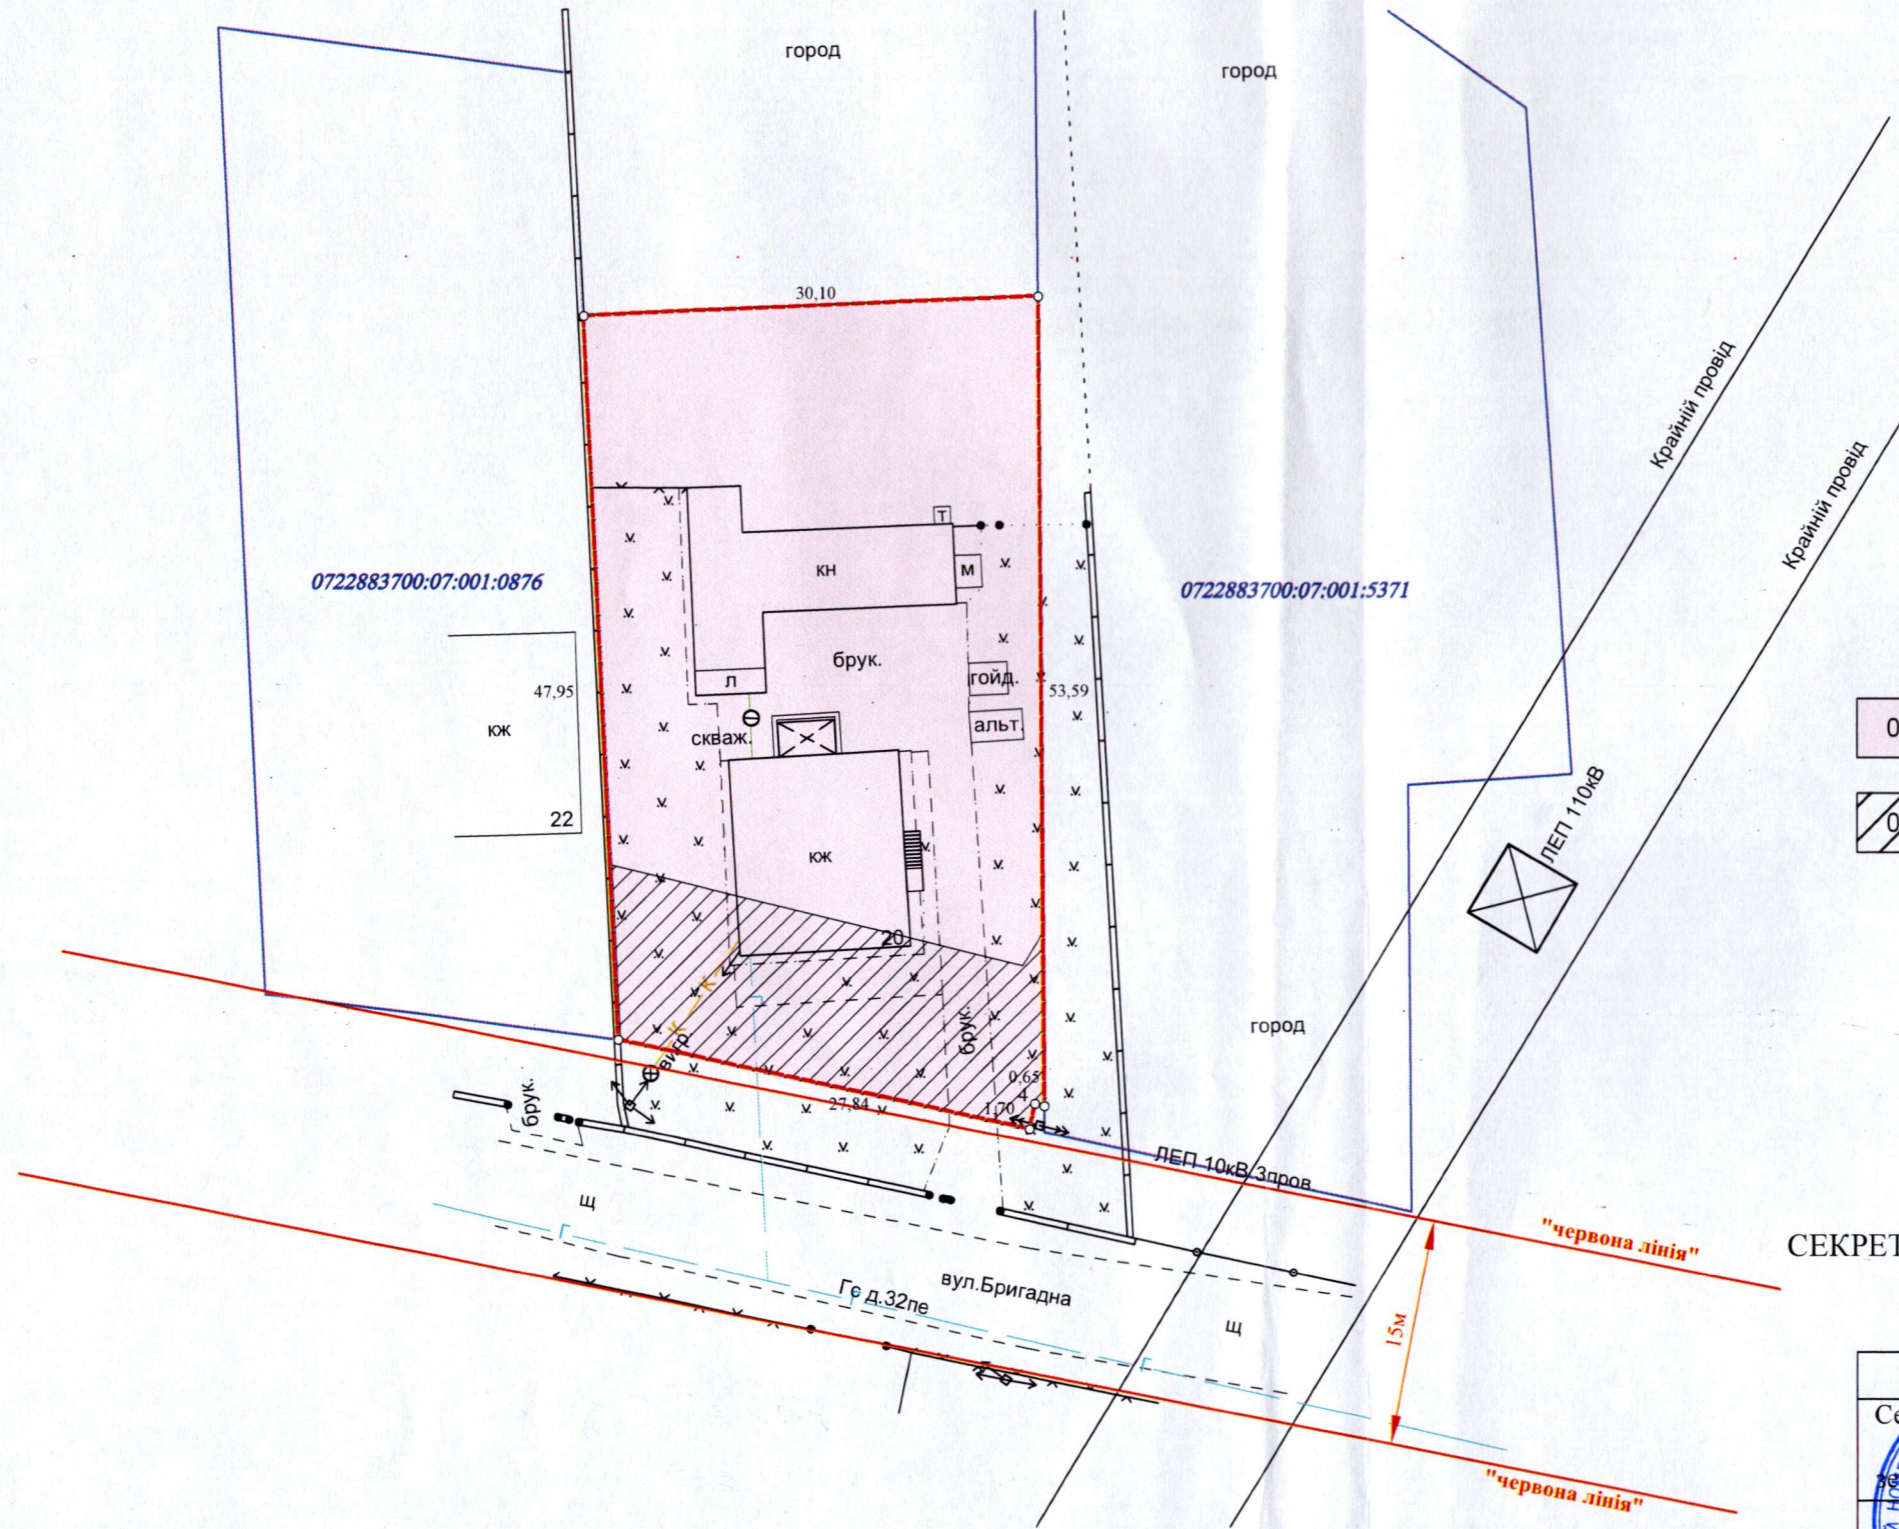

УМОВНІ ПОЗНАЧЕННЯ

- 0,1500 га — земельна ділянка, що передається у власність для будівництва і обслуговування житлового будинку, господарських будівель і споруд (присадибна ділянка) - 02.01
- 0,0315 га — обмеження, встановлені щодо використання земельної ділянки: [(01.05) - охоронна зона навколо (уздовж) об'єкта енергетичної системи (повітряна лінія електропередачі)]

СЕКРЕТАР МІСЬКОЇ РАДИ

Юрій БЕЗПЯТКО

ФОП Сертифікований інженер-землевпорядник Кортоус Василь Миколайович № 013844	В.М. Кортоус В.М. Кортоус В.М. Кортоус	Масштаб 1:500		
		Площа ділянки (га)	З них у власність	
0,1500	0,1500	-		