

ПЛАН  
земельної ділянки

Додаток до рішення міської ради

№ \_\_\_ від "\_\_\_" \_\_\_\_\_ 20\_\_ р.



Кадастровий номер: 0710100000:21:120:0148

Місце розташування: м. Луцьк, вул. Івасюка Володимира, 86

Землевласник: Луцька міська територіальна громада, в особі Луцької міської ради

Землекористувач: громадянин Марцінко Євгеній Володимирович

Ситуаційна схема

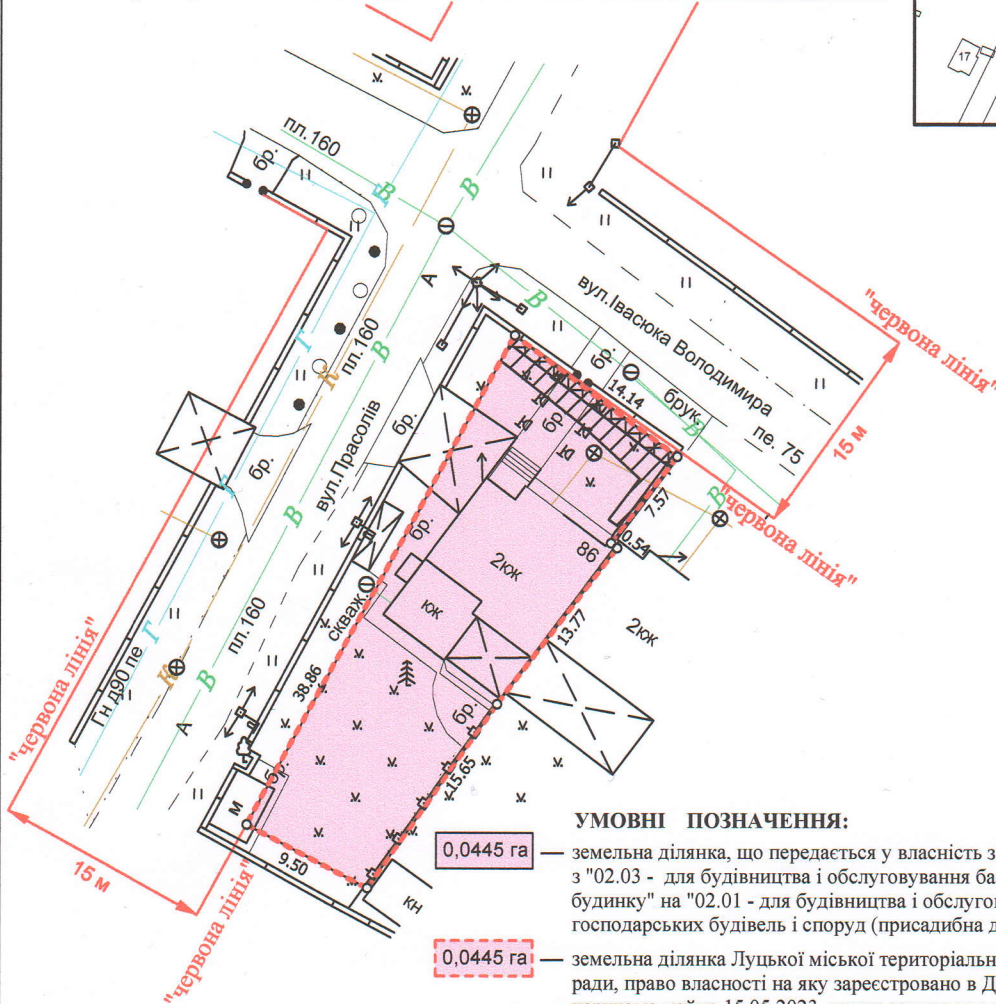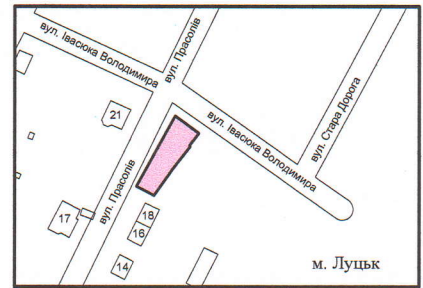

УМОВНІ ПОЗНАЧЕННЯ:

- 0,0445 га — земельна ділянка, що передається у власність зі зміною цільового призначення з "02.03 - для будівництва і обслуговування багатоквартирного житлового будинку" на "02.01 - для будівництва і обслуговування житлового будинку, господарських будівель і споруд (присадибна ділянка)"
- 0,0445 га — земельна ділянка Луцької міської територіальної громади, в особі Луцької міської ради, право власності на яку зареєстровано в Державному реєстрі речових прав на нерухоме майно 15.05.2023, номер запису про право власності: 50316003
- 0,0445 га — обмеження, встановлене щодо використання земельної ділянки [зона охорони археологічного культурного шару (01.02.4)]
- 0,0011 га — обмеження, встановлене щодо використання земельної ділянки [охоронна зона навколо (уздовж) об'єкта енергетичної системи (01.05) - повітряна лінія електропередачі 0,4 кВ]
- 0,0036 га — обмеження, встановлене щодо використання земельної ділянки [охоронна зона навколо інженерних комунікацій (01.08) - водопровід]

СЕКРЕТАР МІСЬКОЇ РАДИ

Юрій БЕЗПЯТКО

ФОП	Кортоус В.М.	Масштаб 1:500
Сертифікований інженер - землепорядник	Кортоус В.М.	Площа земельної ділянки (га)
	ФОП Кортоус В.М. КОРОТУС ВАСИЛЬ	0,0445
		3 них у власність зі зміною цільового призначення (га)
		0,0445

