
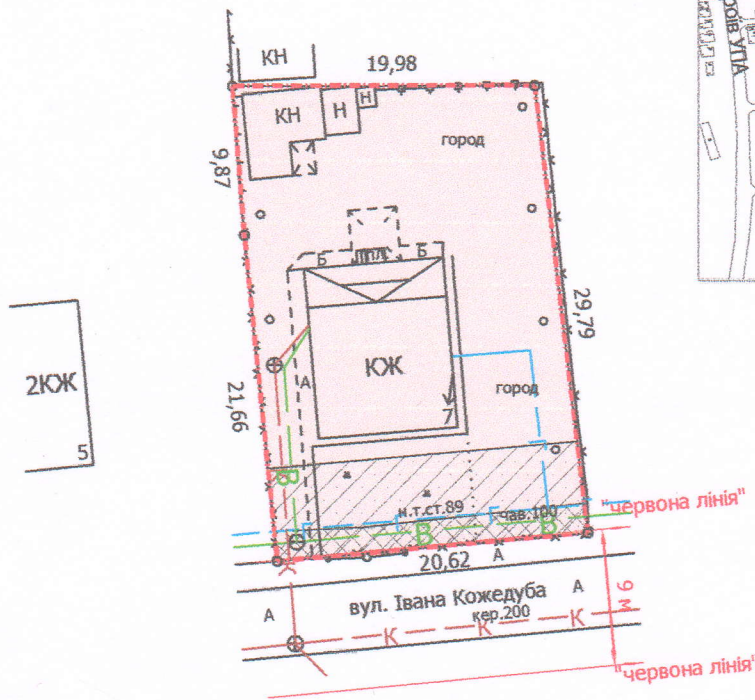


ПЛАН
земельної ділянки

Додаток до рішення міської ради
№ _____ від " ____ " _____ 20__ р.

Кадастровий номер: 0710100000:22:041:1235
Місце розташування: м. Луцьк, вул. Івана Кожедуба, 7
Землекористувач: громадянка Олійник Тамара Іванівна

Ситуаційна схема

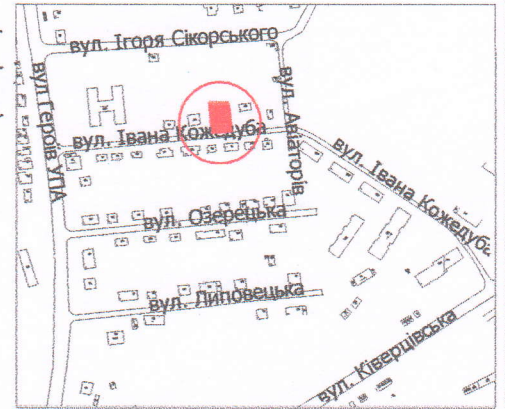

УМОВНІ ПОЗНАЧЕННЯ:

- 0,0623 га — земельна ділянка, що передається у власність для будівництва і обслуговування житлового будинку, господарських будівель і споруд (присадибна ділянка) - 02.01
- 0,0038 га — обмеження, встановлене щодо використання земельної ділянки (охоронна зона навколо (уздовж) об'єкта зв'язку (01.04) - повітряна лінія електронної комунікаційної мережі)
- 0,0125 га — обмеження, встановлене щодо використання земельної ділянки (охоронна зона навколо інженерних комунікацій (01.08) - газопровід, водопровід)
- 0,0623 га — обмеження, встановлене щодо використання земельної ділянки [санітарно-захисна зона навколо об'єкта (03.01)]

СЕКРЕТАР МІСЬКОЇ РАДИ

Юрій БЕЗПЯТКО

Завадський В.М.
Завадський В.М.
ІНЖЕНЕР
ЗАВАДСЬКИЙ ВАСИЛЬ
МІХАЙЛОВИЧ
№ 002215

М.П. Луцькземресурс

Масштаб 1: 500

Площа ділянки (га)	3 нин
	у власність (га)
0,0623	0,0623