

ПЛАН
земельної ділянки



Додаток до рішення міської ради
№ _____ від " ____ " _____ 202_

Кадастровий номер: 0710100000:21:079:0033

Місце розташування: м. Луцьк, вул. Марка Вовчка, 70-А

Землекористувач: громадянин Гайдук Олександр Миколайович

Ситуаційна схема

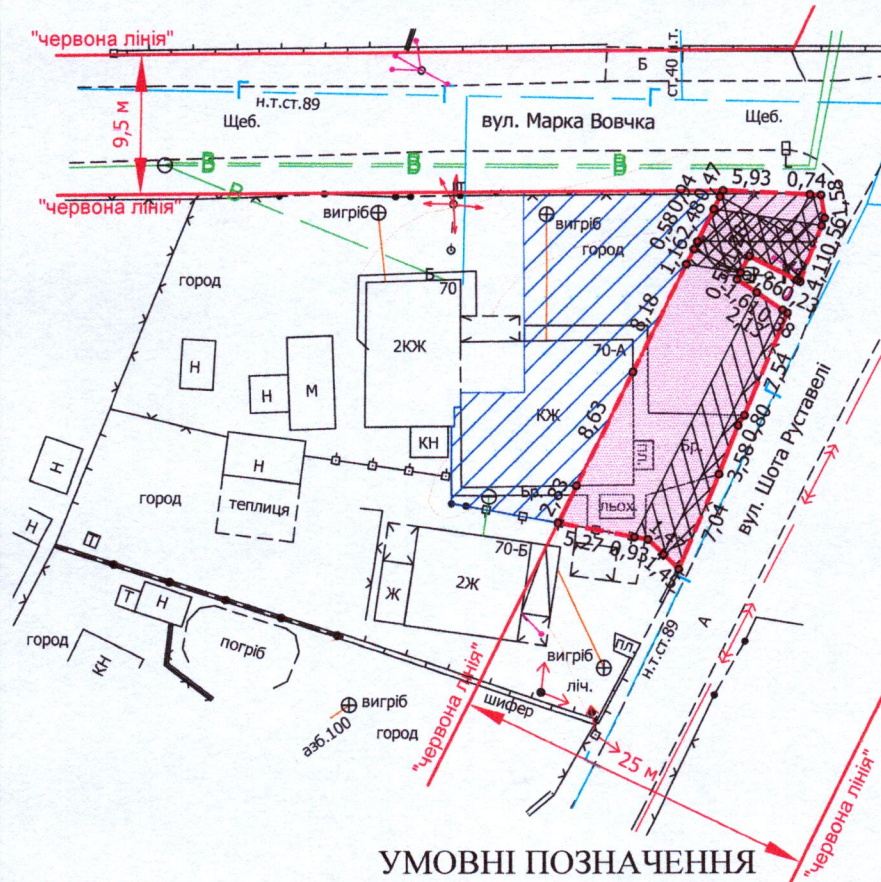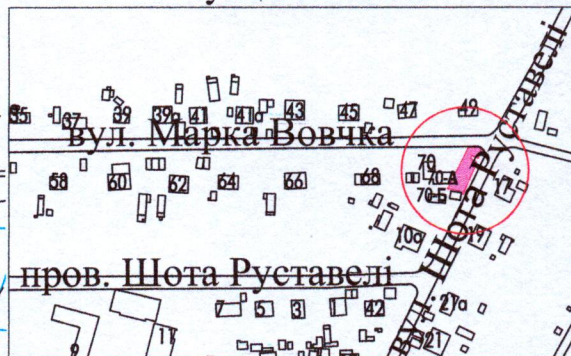

УМОВНІ ПОЗНАЧЕННЯ

- 0,0197 га - земельна ділянка, що надається в оренду в межах "червоних ліній" для обслуговування жилого будинку, господарських будівель і споруд [02.01 - для будівництва і обслуговування житлового будинку, господарських будівель і споруд (присадибна ділянка)]
- 0,0217 га - земельна ділянка гр. Гаїдука О.М., право власності на яку зареєстровано в Державному реєстрі речових прав на нерухоме майно 14.04.2023, номер відомостей про речове право: 50002308, для будівництва і обслуговування жилого будинку, господарських будівель і споруд (присадибна ділянка)
- 0,0197 га - обмеження, встановлене щодо використання земельної ділянки [зона охорони археологічного культурного шару (01.02.4)]
- 0,0086 га - обмеження, встановлене щодо використання земельної ділянки [охоронна зона навколо (уздовж) об'єкта зв'язку (01.04) - повітряна лінія електронної комунікаційної мережі]
- 0,0028 га - обмеження, встановлене щодо використання земельної ділянки [охоронна зона навколо (уздовж) об'єкта енергетичної системи (01.05) - повітряна лінія електропередачі]
- 0,0042 га - обмеження, встановлене щодо використання земельної ділянки [охоронна зона навколо інженерних комунікацій (01.08) - газопровід, водопровід]
- 0,0197 га - обмеження, встановлене щодо використання земельної ділянки [території в червоних лініях (06.01.1)]

СЕКРЕТАР МІСЬКОЇ РАДИ _____ **Юрій БЕЗПЯТКО**

	Мордик А.О.		Масштаб 1:500	
	Площа земельної ділянки (га)	3 них		
		0,0197	в оренду (га) 0,0197	