
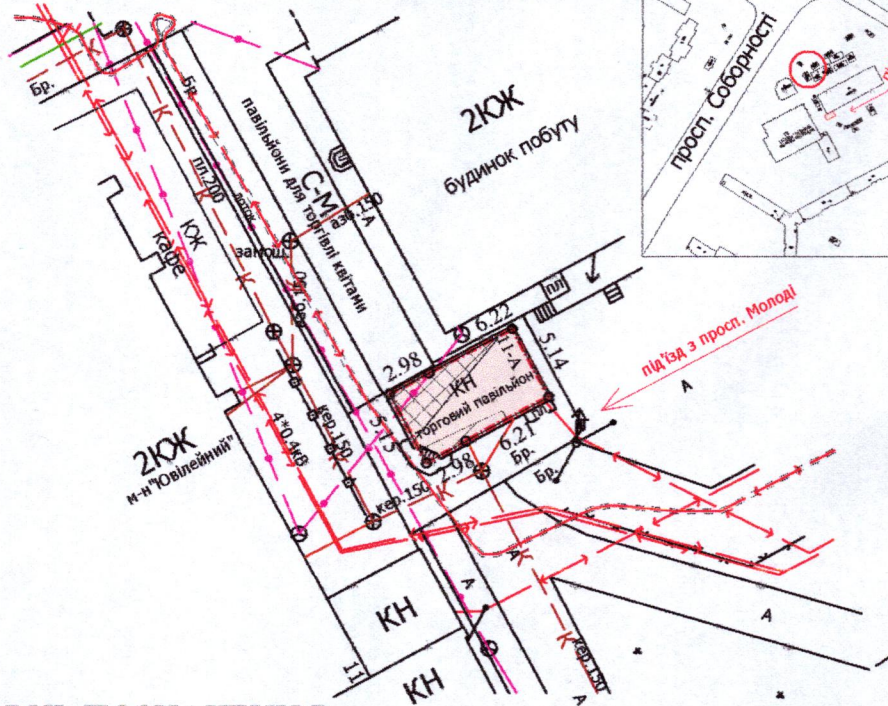


Кадастровий номер: 0710100000:22:068:0116

Місце розташування: м. Луцьк, просп. Соборності, П-А

Землекористувач: громадянка Потійчук Надія Василівна

Ситуаційний план

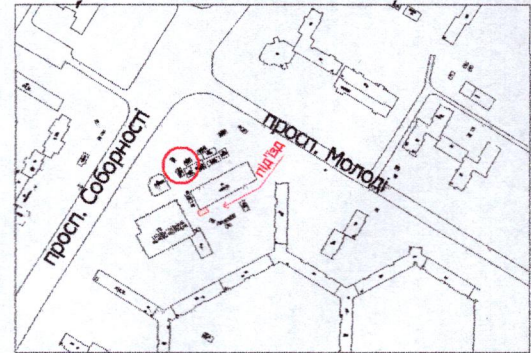

УМОВНІ ПОЗНАЧЕННЯ

- 0,0047 га** — земельна ділянка, що планується для продажу у власність, шляхом викупу, видом цільового призначення земельної ділянки: 03.07 - для будівництва та обслуговування будівель торгівлі
- 0,0047 га** — земельна ділянка, право оренди на яку автоматично поновлено в Державному реєстрі речових прав на нерухоме майно 28.09.2024, номер запису про інше речове право: 26793248, для обслуговування торгового павільйону (03.07 - для будівництва та обслуговування будівель торгівлі)
- 0,0047 га** — обмеження, встановлені щодо використання земельної ділянки [зона охорони археологічного культурного шару (01.02.4)]
- 0,0014 га** — обмеження, встановлені щодо використання земельної ділянки [охоронна зона навколо (уздовж) об'єкта зв'язку (01.04) - підземна кабельна лінія електровз'язку]
- 0,0005 га** — обмеження, встановлені щодо використання земельної ділянки [охоронна зона навколо інженерних комунікацій (01.08) - каналізація]

СЕКРЕТАР МІСЬКОЇ РАДИ _____ **Юрій БЕЗПЯТКО**

Директор: *[підпис]*
 Перевірив: *[підпис]*
 Виконав: *[підпис]*

Завадський В.М.
 Завадський В.М.
 Кунц О.Ю.

ЛУЦЬК
 РЕСУРС
 3296424

ЗАВАДСЬКИЙ
 ВАСИЛЬ
 ВАЛДОВИЧ
 № 002215

Масштаб 1: 500

Площа земельної ділянки (га)	3
	у власність (шляхом викупу)
0,0047	-