

**ПЛАН**


земельної ділянки

Кадастровий номер: 0710100000:34:069:0051

Місце розташування: м. Луцьк, вул. Рівненська, 76-А

Землекористувач: Товариство з обмеженою відповідальністю «АЛФАІНТЕРПЛАСТ»

**Ситуаційна схема**

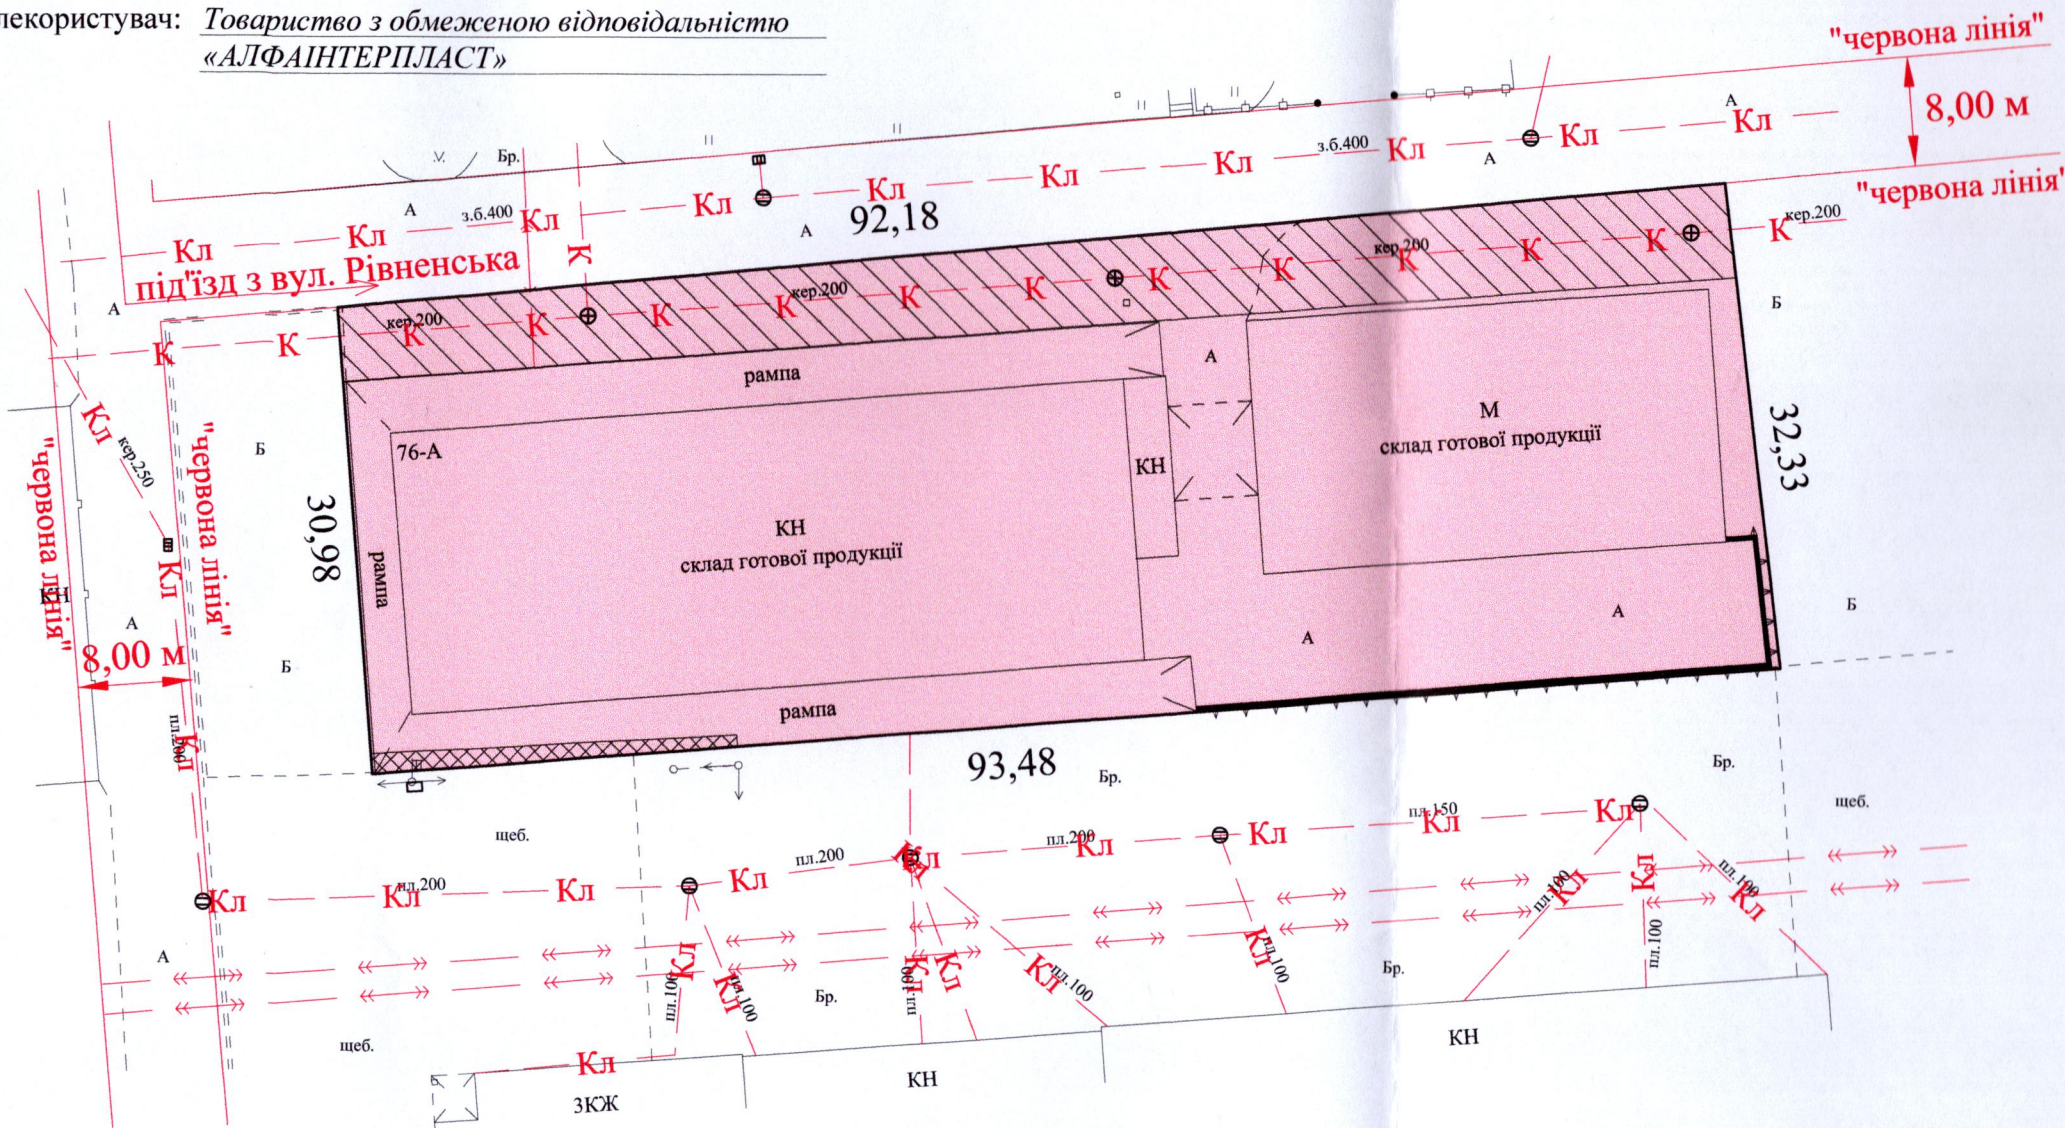

**УМОВНІ ПОЗНАЧЕННЯ**

- 0,2937 га — земельна ділянка, договір оренди якої поновлюється на новий строк для будівництва та обслуговування виробничих та складських приміщень (11.02 - для розміщення та експлуатації основних, підсобних і допоміжних будівель та споруд підприємств переробної, машинобудівної та іншої промисловості, включаючи об'єкти оброблення відходів, зокрема із енергогенеруючим блоком)
- 0,2937 га — земельна ділянка, право оренди на яку зареєстровано в Державному реєстрі речових прав на нерухоме майно 29.12.2014, номер запису: 8330451, згідно з додатковою угодою про поновлення договору оренди землі від 24.11.2014
- 0,0519 га — обмеження, встановлене щодо використання земельної ділянки [охоронна зона навколо інженерних комунікацій (01.08) - каналізація]
- 0,0026 га — обмеження, встановлене щодо використання земельної ділянки [охоронна зона навколо (уздовж) об'єкта енергетичної системи (01.05) - повітряна лінія електропередачі (ПЛ - 0,4 кВ)]

СЕКРЕТАР МІСЬКОЇ РАДИ

Юрій БЕЗПЯТКО



Масштаб 1: 500	
Площа земельної ділянки (га)	З них
	в оренду (га)
0,2937	0,2937