



ПЛАН  
земельної ділянки

Кадастровий номер: 0722883700:04:001:0067  
 Місце розташування: вул. Хутірська, 13, с. Милушин,  
Луцький район, Волинська область  
 Землекористувач:  
громадянка Мисник Антоніна Феофанівна

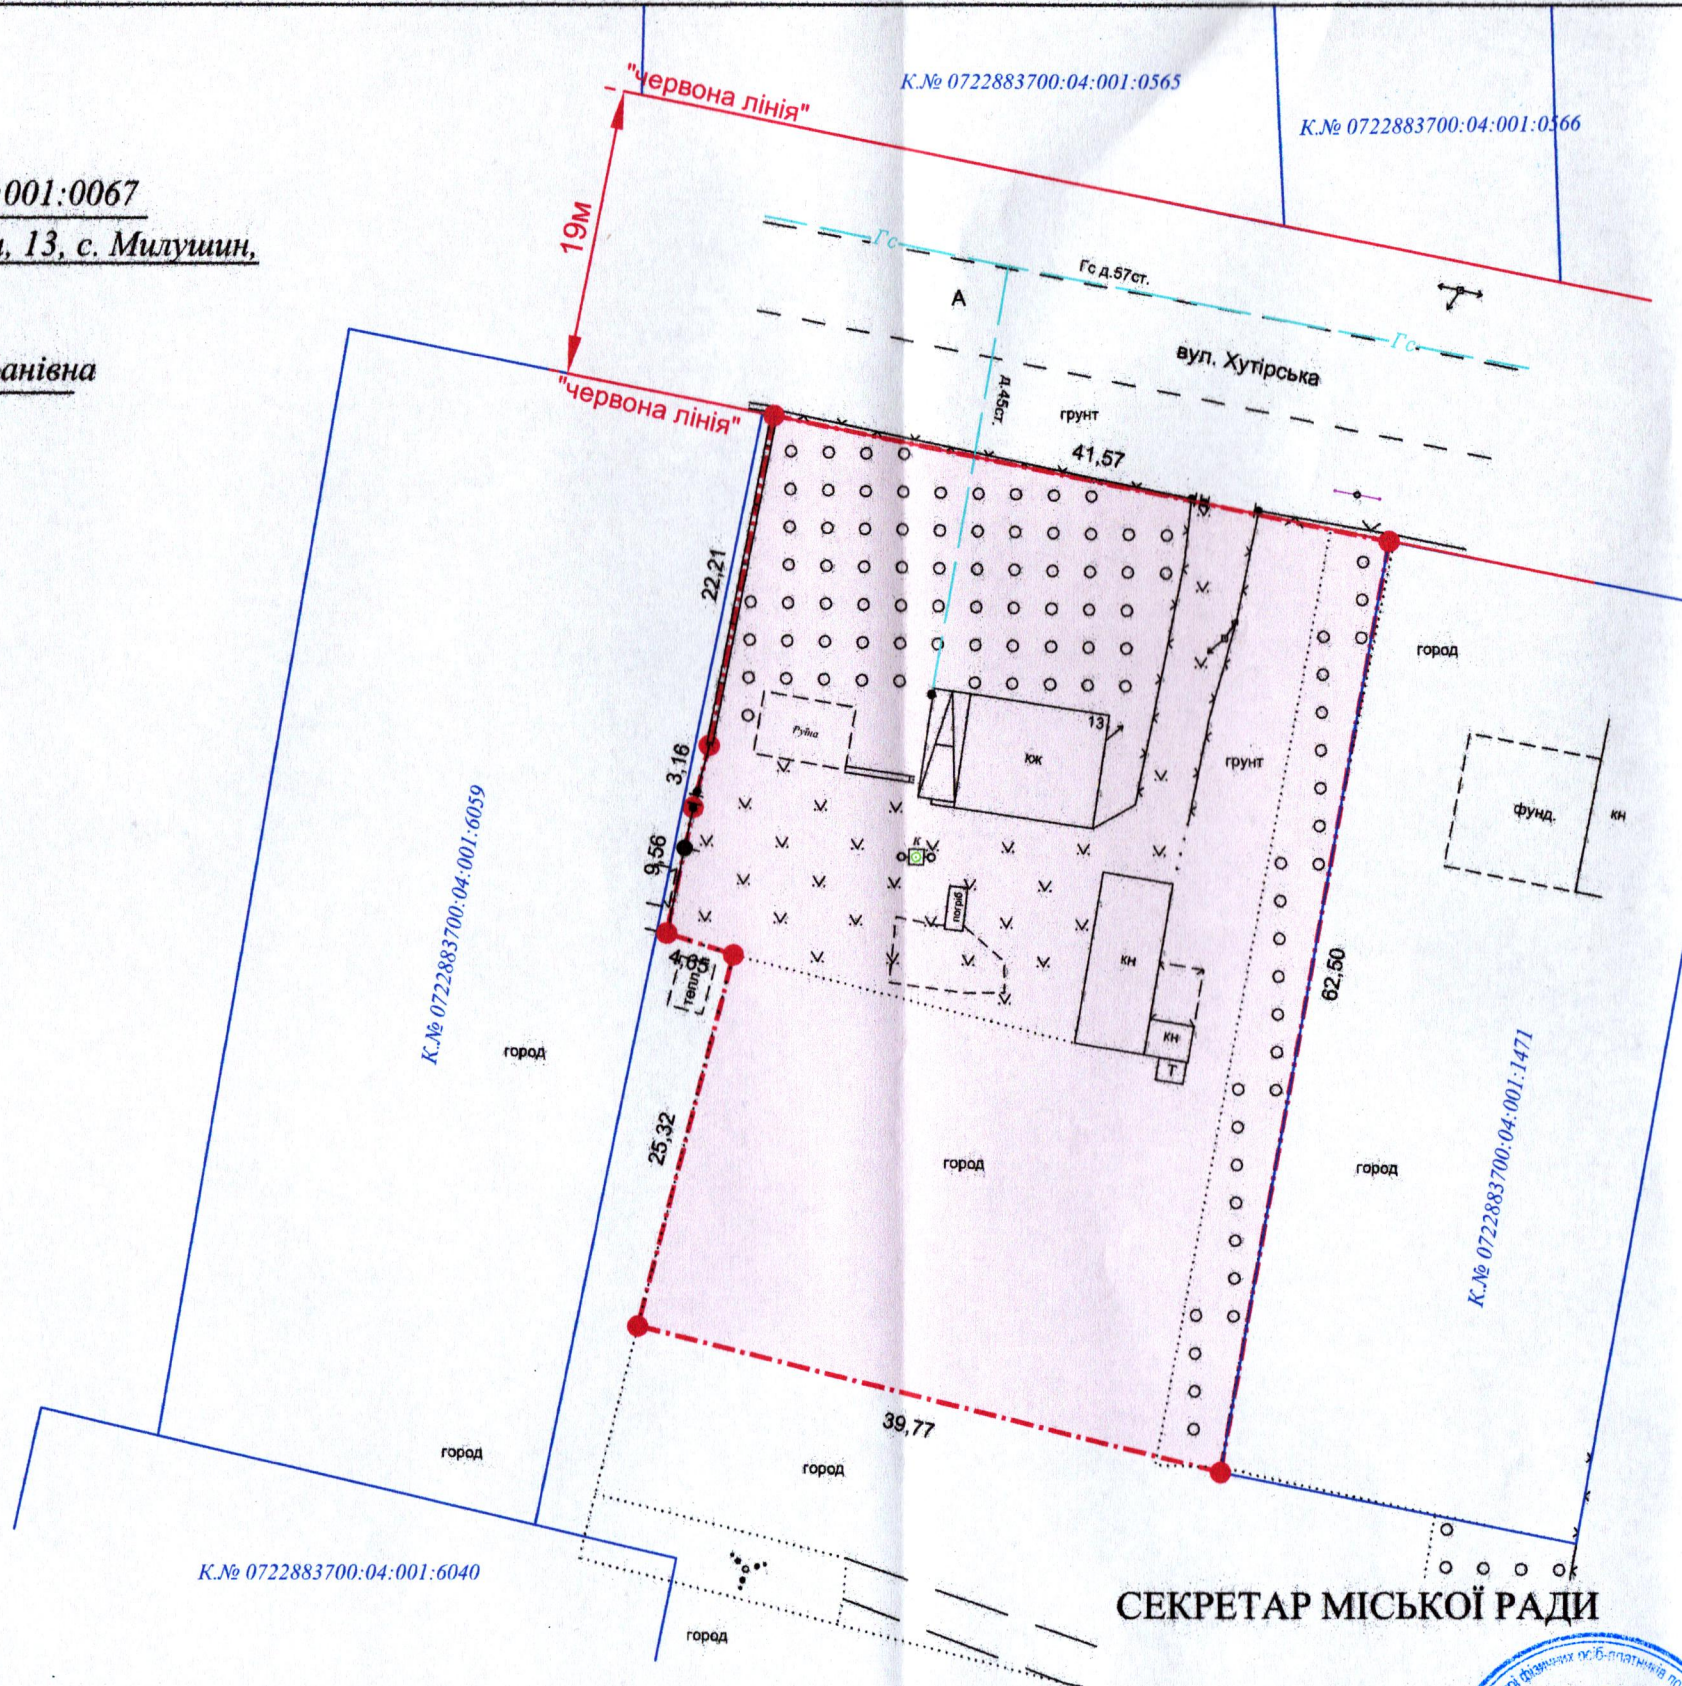

Додаток до рішення міської ради  
 № \_\_\_\_\_ від "\_\_\_" \_\_\_\_\_ 20\_\_ р.

Ситуаційна схема

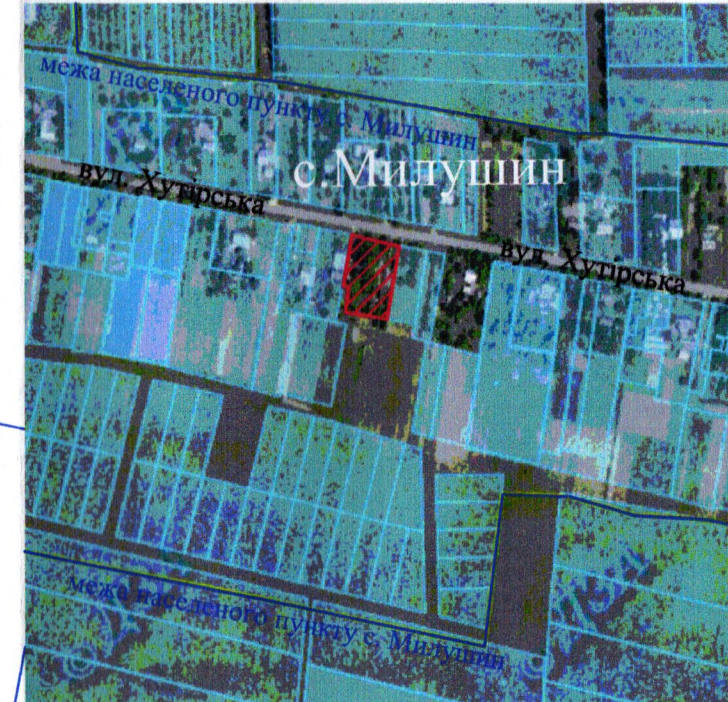

СЕКРЕТАР МІСЬКОЇ РАДИ

Юрій БЕЗПЯТКО

УМОВНІ ПОЗНАЧЕННЯ

0,2500 га - земельна ділянка, що передається безоплатно у власність для будівництва і обслуговування житлового будинку, господарських будівель і споруд (присадибна ділянка) - 02.01

Директор Відповідальний за робіт ТЗОВ "ГЦНТІ+"		А.І. Крисак Д.В. Галецький «ПЛЮС»		Масштаб 1: 500
Площа земельної ділянки (га)		3 них у власність		
0,2500		0,2500		