


ПЛАН  
земельної ділянки

Кадастровий №: 0724582600:01:001:0569  
 Місце розташування: Волинська область, Луцький район, с. Іванчиці, вул. Степова, 8-А  
 Землекористувач:  
громадянка Дацюк Лариса Петрівна

0724582600:01:001:0382

0724582600:01:001:0381

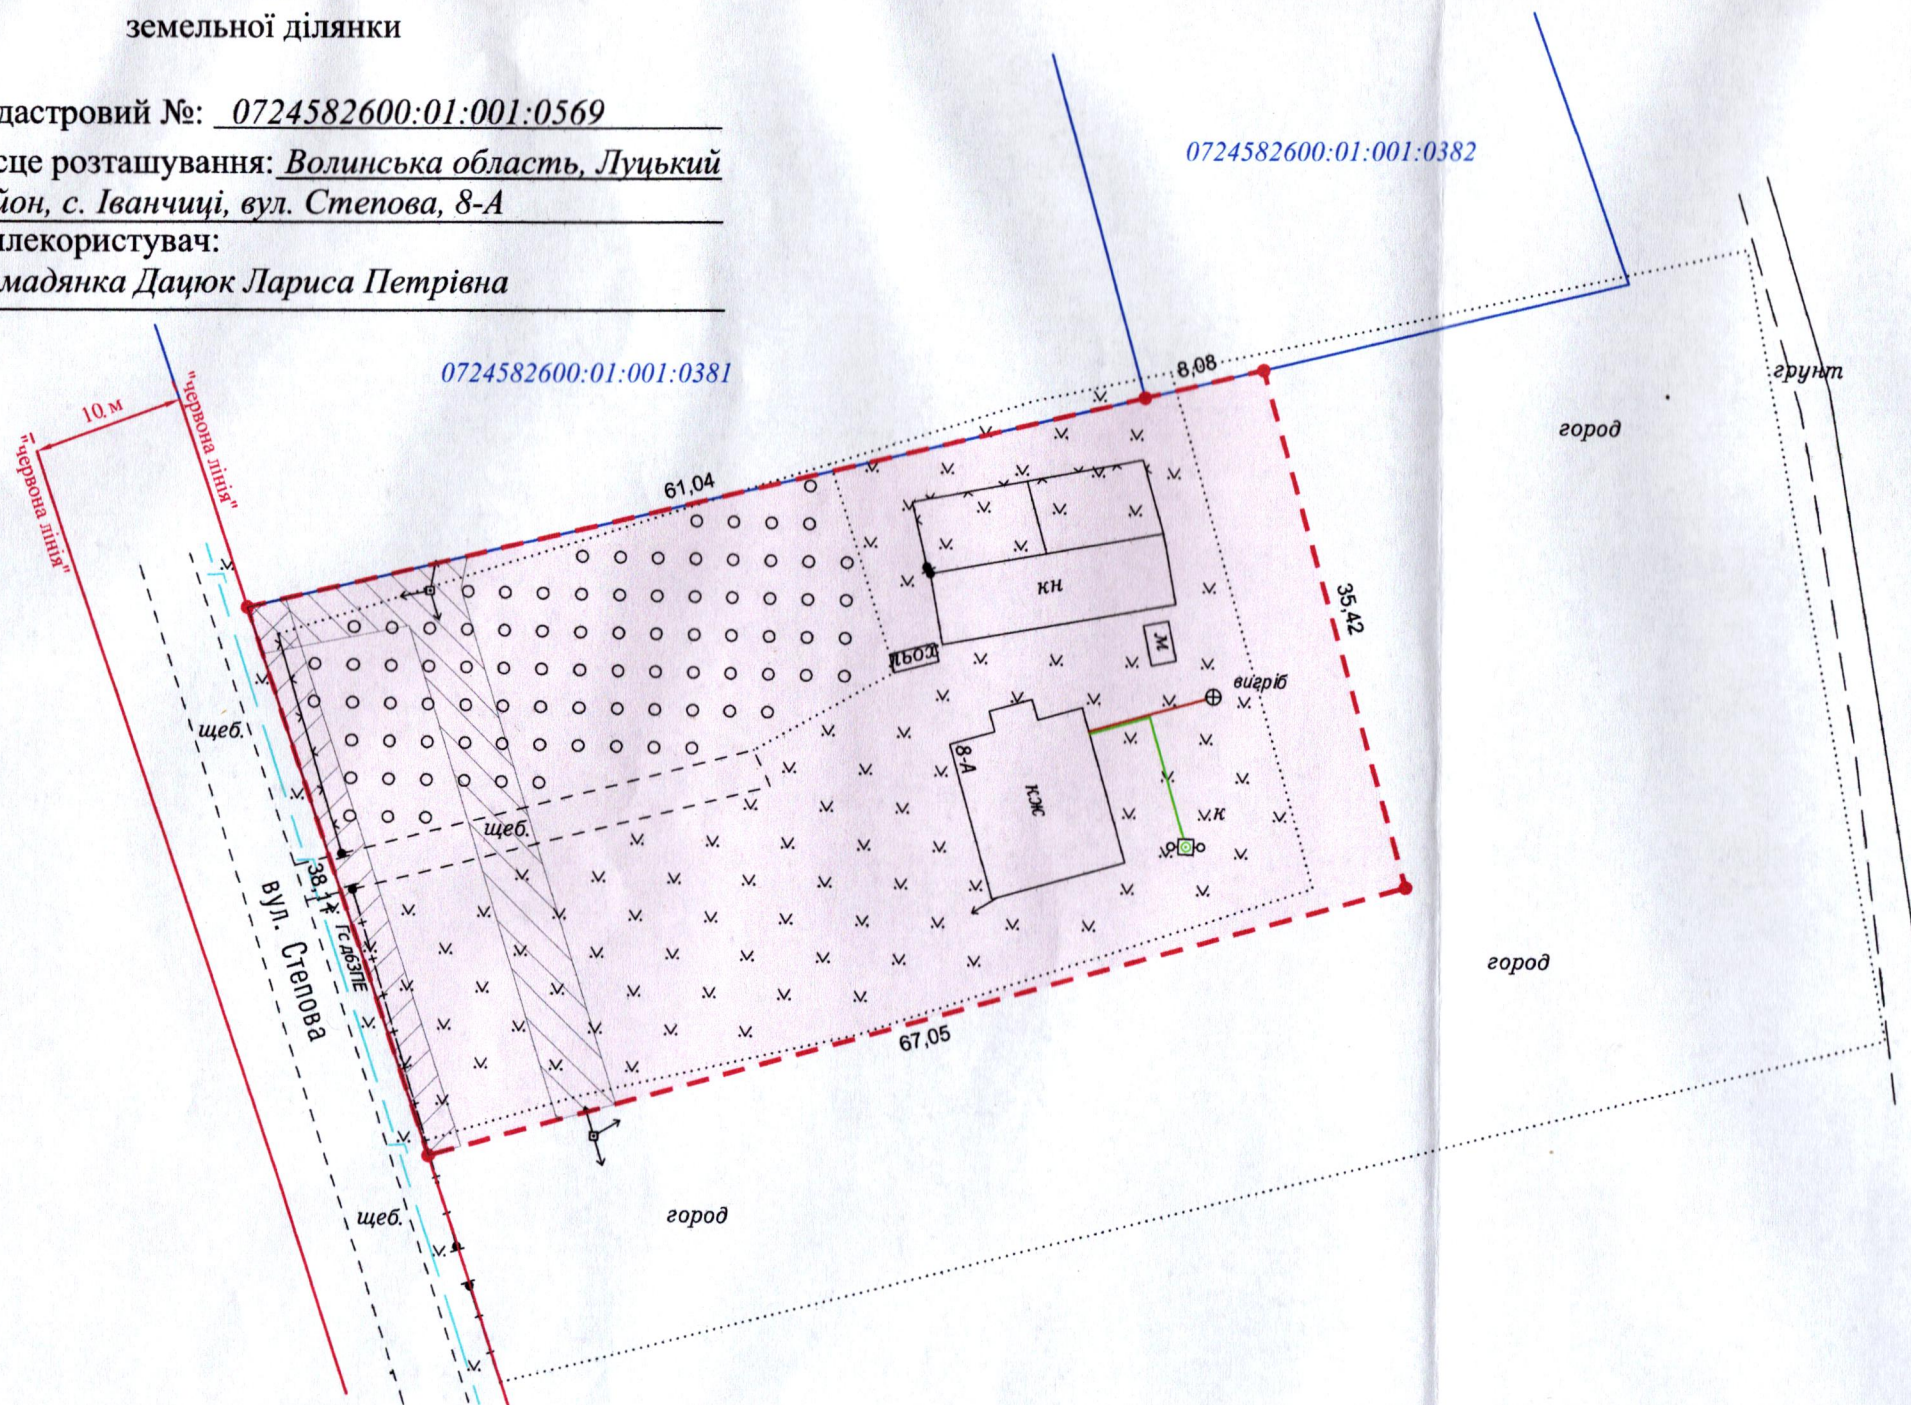

Додаток до рішення міської ради  
 № \_\_\_\_\_ від "\_\_\_" \_\_\_\_\_ 20\_\_ р.

Ситуаційна схема



УМОВНІ ПОЗНАЧЕННЯ

- 0,2500 га - земельна ділянка, що передається безоплатно у власність для будівництва і обслуговування житлового будинку, господарських будівель і споруд (присадибна ділянка) - 02.01
- 0,0184 га - обмеження, встановлене щодо використання земельної ділянки [охоронна зона навколо (уздовж) об'єкта енергетичної системи (01.05) - повітряна лінія електропередачі]
- 0,0092 га - обмеження, встановлене щодо використання земельної ділянки [охоронна зона навколо інженерних комунікацій (01.08) - газопровід]

СЕКРЕТАР МІСЬКОЇ РАДИ

\_\_\_\_\_ Юрій БЕЗПЯТКО



Директор	Крисак А.І.	Масштаб 1: 500
Відповідальний за якість робіт	Галецький Д.В.	
Площа ділянки (га)	З них	
	у власність	
0,2500	0,2500	