

ПЛАН  
земельної ділянки

Додаток до рішення міської ради  
№ \_\_\_\_\_ від " \_\_\_\_ " \_\_\_\_\_ 20\_\_ р.


Кадастровий номер: 0710100000:41:067:0032

Місце розташування: м. Луцьк, вул. Крушельницької, 34

Землекористувач:  
громадянка Шевчук Анна Юрївна (53/100)

громадянин Ціхоцький Володимир Йосипович (47/100)

Ситуаційна схема

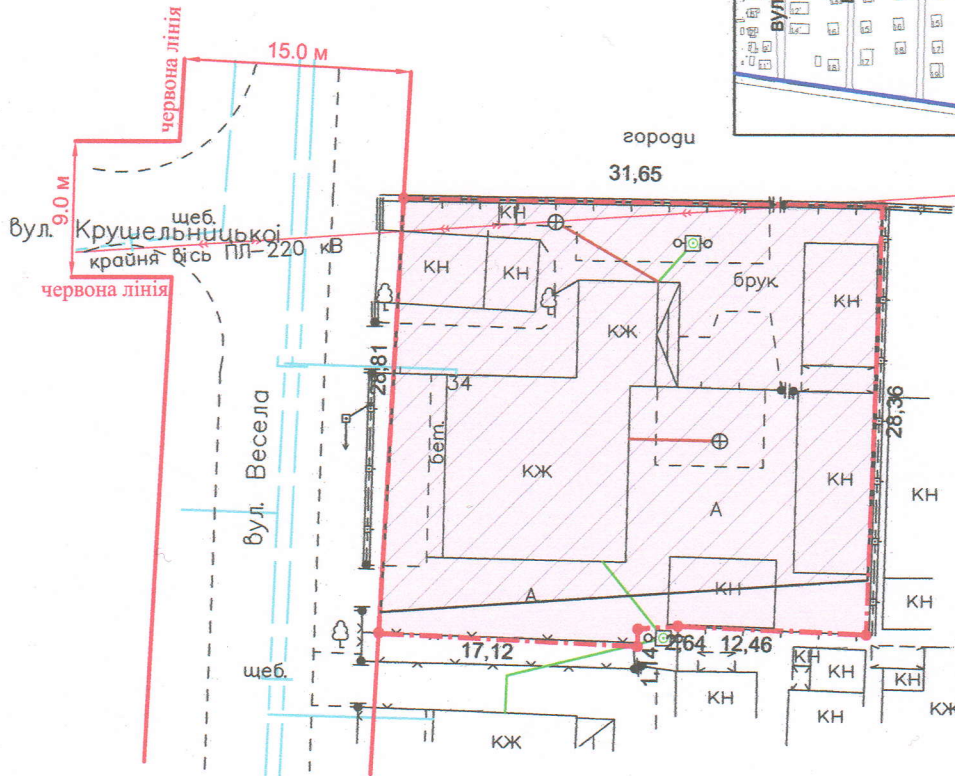

УМОВНІ ПОЗНАЧЕННЯ

**0,0915 га**

— земельна ділянка, що передається у спільну часткову власність для будівництва і обслуговування житлового будинку, господарських будівель і споруд (присадибна ділянка) - 02.01

**0,0830 га**

— обмеження, встановлене щодо використання земельної ділянки [Охоронна зона навколо (уздовж) об'єкта енергетичної системи (01.05) - повітряна лінія електропередачі]

СЕКРЕТАР МІСЬКОЇ РАДИ

Юрій БЕЗПЯТКО

Директор Відповідальний за якість робіт «ГІНТП - ПЛЮС» ТЗОВ «ГІНТП+»	Крисак А.І. Галещький Д.В. інженер-землепорядник ГАЛЕЩЬКИЙ ДМИТРО ВАДИМОВИЧ	Масштаб 1: 500
Площа ділянки (га)		З них у власність
0,0915		0,0915