


Кадастровий номер: 0710100000:34:106:0010

Місце розташування: м. Луцьк, вул. Прилуцька, 19

Землекористувач: громадянин Пилипчук Віктор Євгенійович

Ситуаційний план

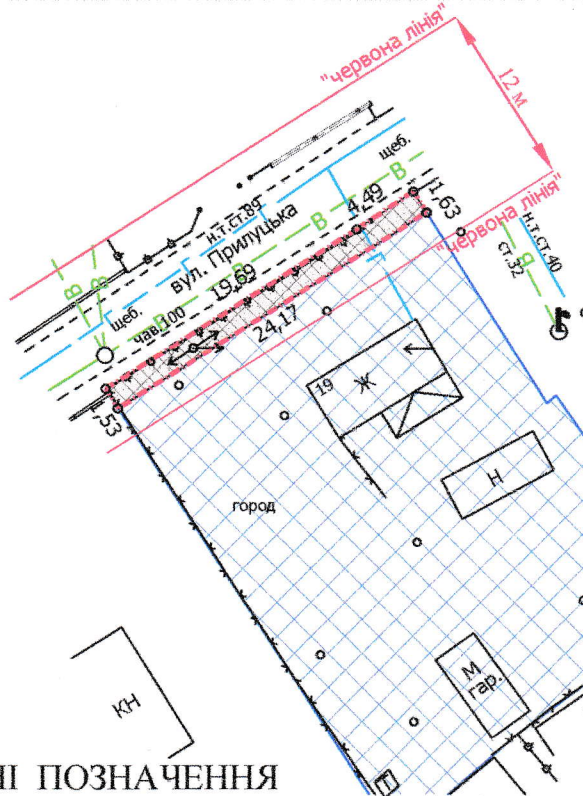

**УМОВНІ ПОЗНАЧЕННЯ**

- 0,0037 га** — земельна ділянка, що надається в оренду в межах "червоних ліній" для обслуговування жилого будинку, господарських будівель і споруд [02.01 - для будівництва і обслуговування житлового будинку, господарських будівель і споруд (присадибна ділянка)]
- 0,0037 га** — земельна ділянка, що була надана в оренду гр. Пилипчуку В.Є. згідно з договором оренди землі від 28.01.2008 № 040807700036
- 0,0794 га** — земельна ділянка у власності гр. Пилипчука В.Є. згідно з Державним актом на право власності на земельну ділянку від 28.01.2008 за № 0710807700049 (Серія ЯД № 305663), для будівництва та обслуговування жилого будинку, господарських будівель і споруд
- 0,0037 га** — обмеження, встановлене щодо використання земельної ділянки [санітарно-захисна зона навколо (уздовж) об'єкта транспорту (01.03.1)]
- 0,0037 га** — обмеження, встановлене щодо використання земельної ділянки [охоронна зона навколо (уздовж) об'єкта енергетичної системи (01.05) - повітряна лінія електропередачі]
- 0,0037 га** — обмеження, встановлене щодо використання земельної ділянки [охоронна зона навколо інженерних комунікацій (01.08) - водопровід]
- 0,0037 га** — обмеження, встановлене щодо використання земельної ділянки [другий пояс зони санітарної охорони джерел та об'єктів централізованого питного водопостачання (обмеження) (02.01.2)]
- 0,0037 га** — обмеження, встановлене щодо використання земельної ділянки [території в червоних лініях (06.01.1)]

СЕКРЕТАР МІСЬКОЇ РАДИ

Юрій БЕЗПЯТКО

Директор: Завадський В.М.  
 Перевірив: Завадський В.М.  
 Виконав: Слюк О.П.  
 ТІП «ЛУЦЬКЗЕМРЕСУРС»  
 ЗАВАДСЬКИЙ  
 МАХАЙЛОВИЧ  
 № 002215

Масштаб 1: 500	
Площа земельної ділянки (га)	3 них
	в оренду (га)
0,0037	0,0037