
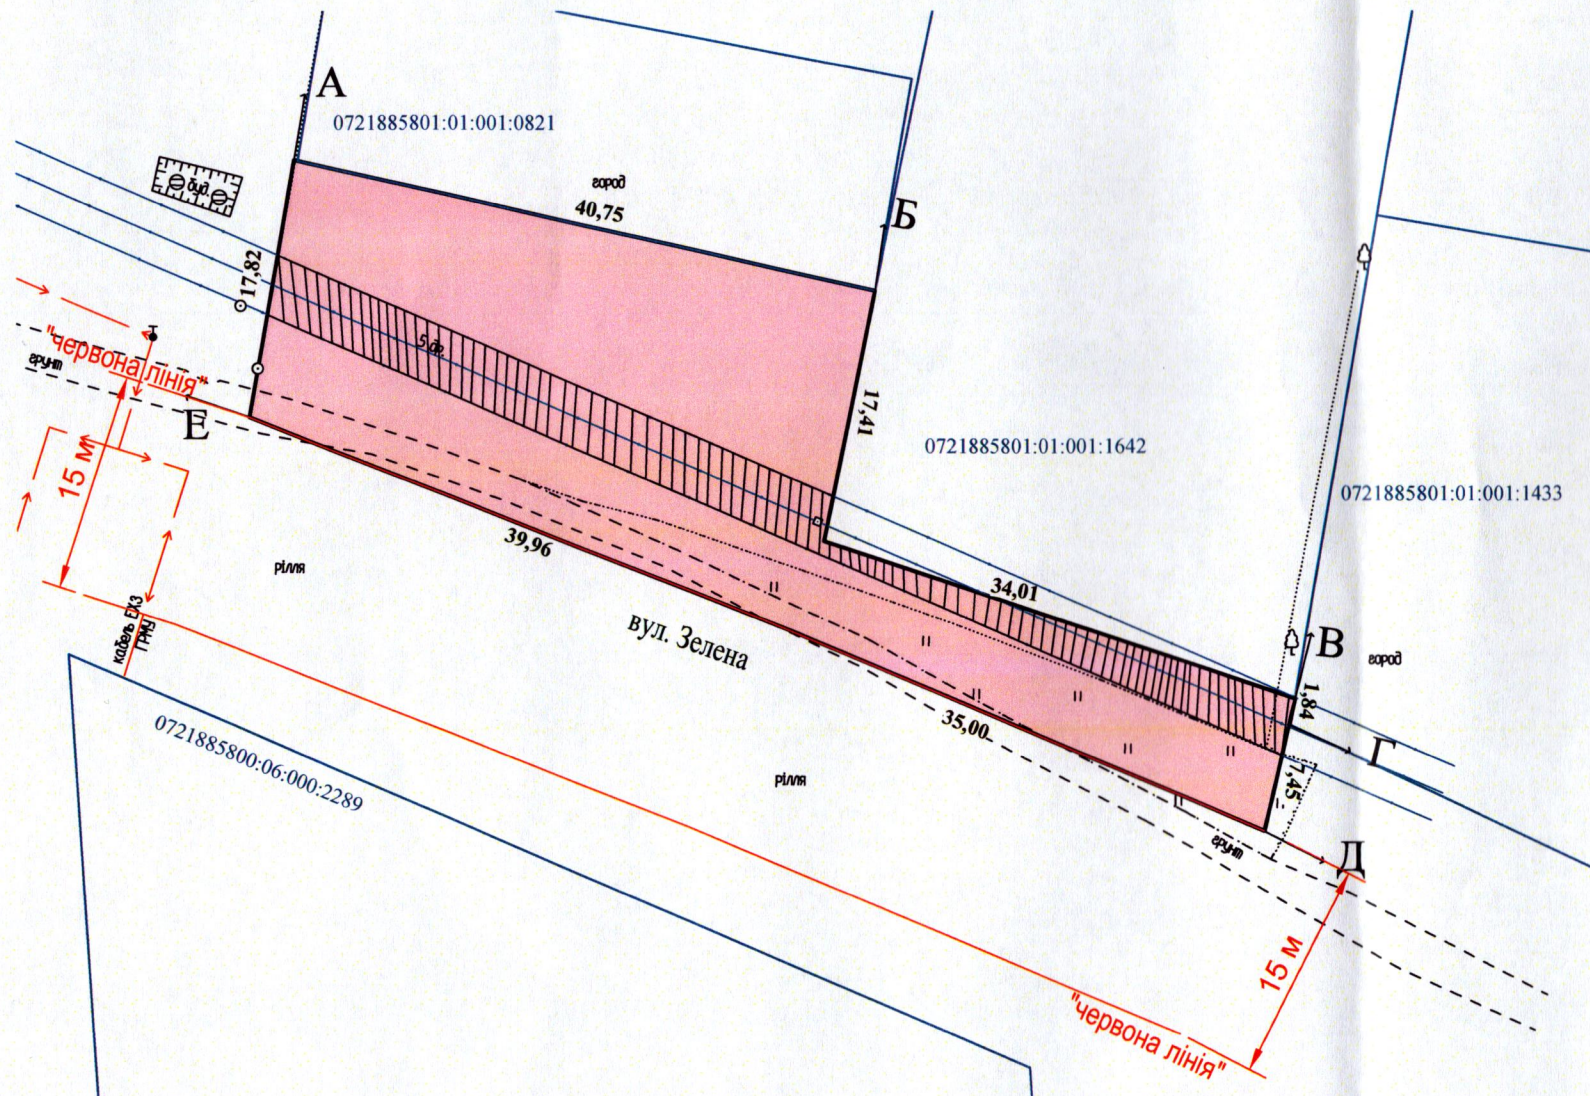


ПЛАН  
земельної ділянки

Кадастровий номер: 0721885801:01:001:1643  
Місце розташування: с. Прилуцьке, Луцький район, Волинська область  
Власник: Горошко Михайло Петрович

Додаток до рішення міської ради  
№ \_\_\_\_\_ від "\_\_\_" \_\_\_\_\_ 202\_ р.

Ситуаційна схема

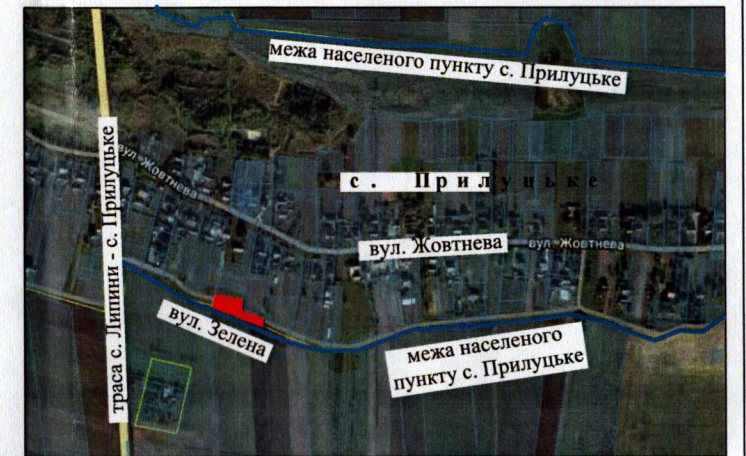

Умовні позначення

- 0,1114 га - земельна ділянка, цільове призначення якої змінюється з «для ведення особистого селянського господарства» (01.03) на «для будівництва і обслуговування житлового будинку, господарських будівель і споруд (присадибна ділянка)» (02.01)
- 0,0248 га - обмеження, встановлене щодо використання земельної ділянки (охоронна зона навколо (уздовж) об'єкта зв'язку (01.04) - повітряна лінія електронної комунікаційної мережі)

СЕКРЕТАР МІСЬКОЇ РАДИ \_\_\_\_\_ **ЮРІЙ БЕЗПЯТКО**

ФОП	Петрович О. М.	Петрович О. М.	3
СІЗ	Петрович О. М.	Петрович О. М.	3
Виконав	Бондар Ю. С.	Бондар Ю. С.	3
Фізична особа-підприємець Петрович О. М., РНОКНП 3448012953 моб. +380632832481		Сертифікований інженер-землепорядник Петрович Олександр Мікалайович МТ:500 Площа земельної ділянки, га Ідентифікаційний номер 3448012953	Зміна цільового призначення
		0,1114	0,1114