

ПЛАН
земельної ділянки


Додаток до рішення міської ради
№ _____ від "___" "___" 202_

Ситуаційна схема


Кадастровий номер: 0721885000:01:001:0654

Місце розташування: Волинська область, Луцький район, с. Озерце

Власник: громадянка Батова Юлія Юріївна

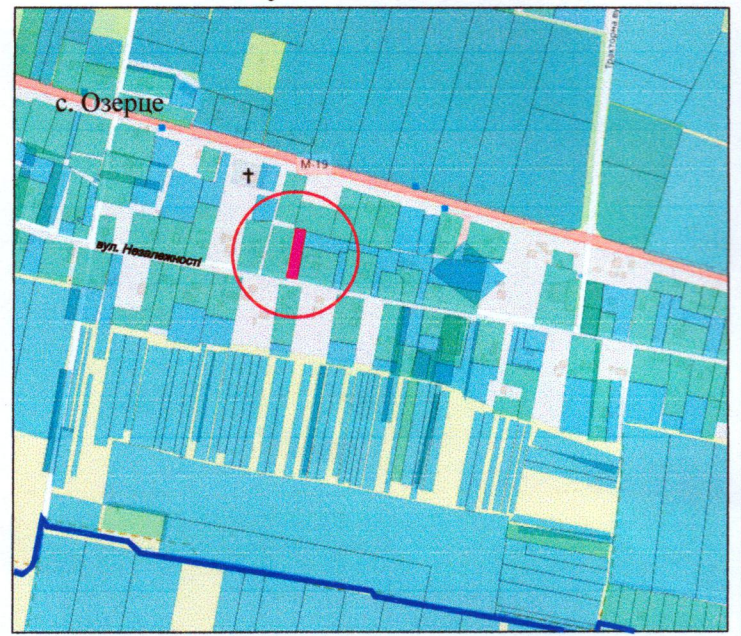

— - межа населеного пункту с. Озерце

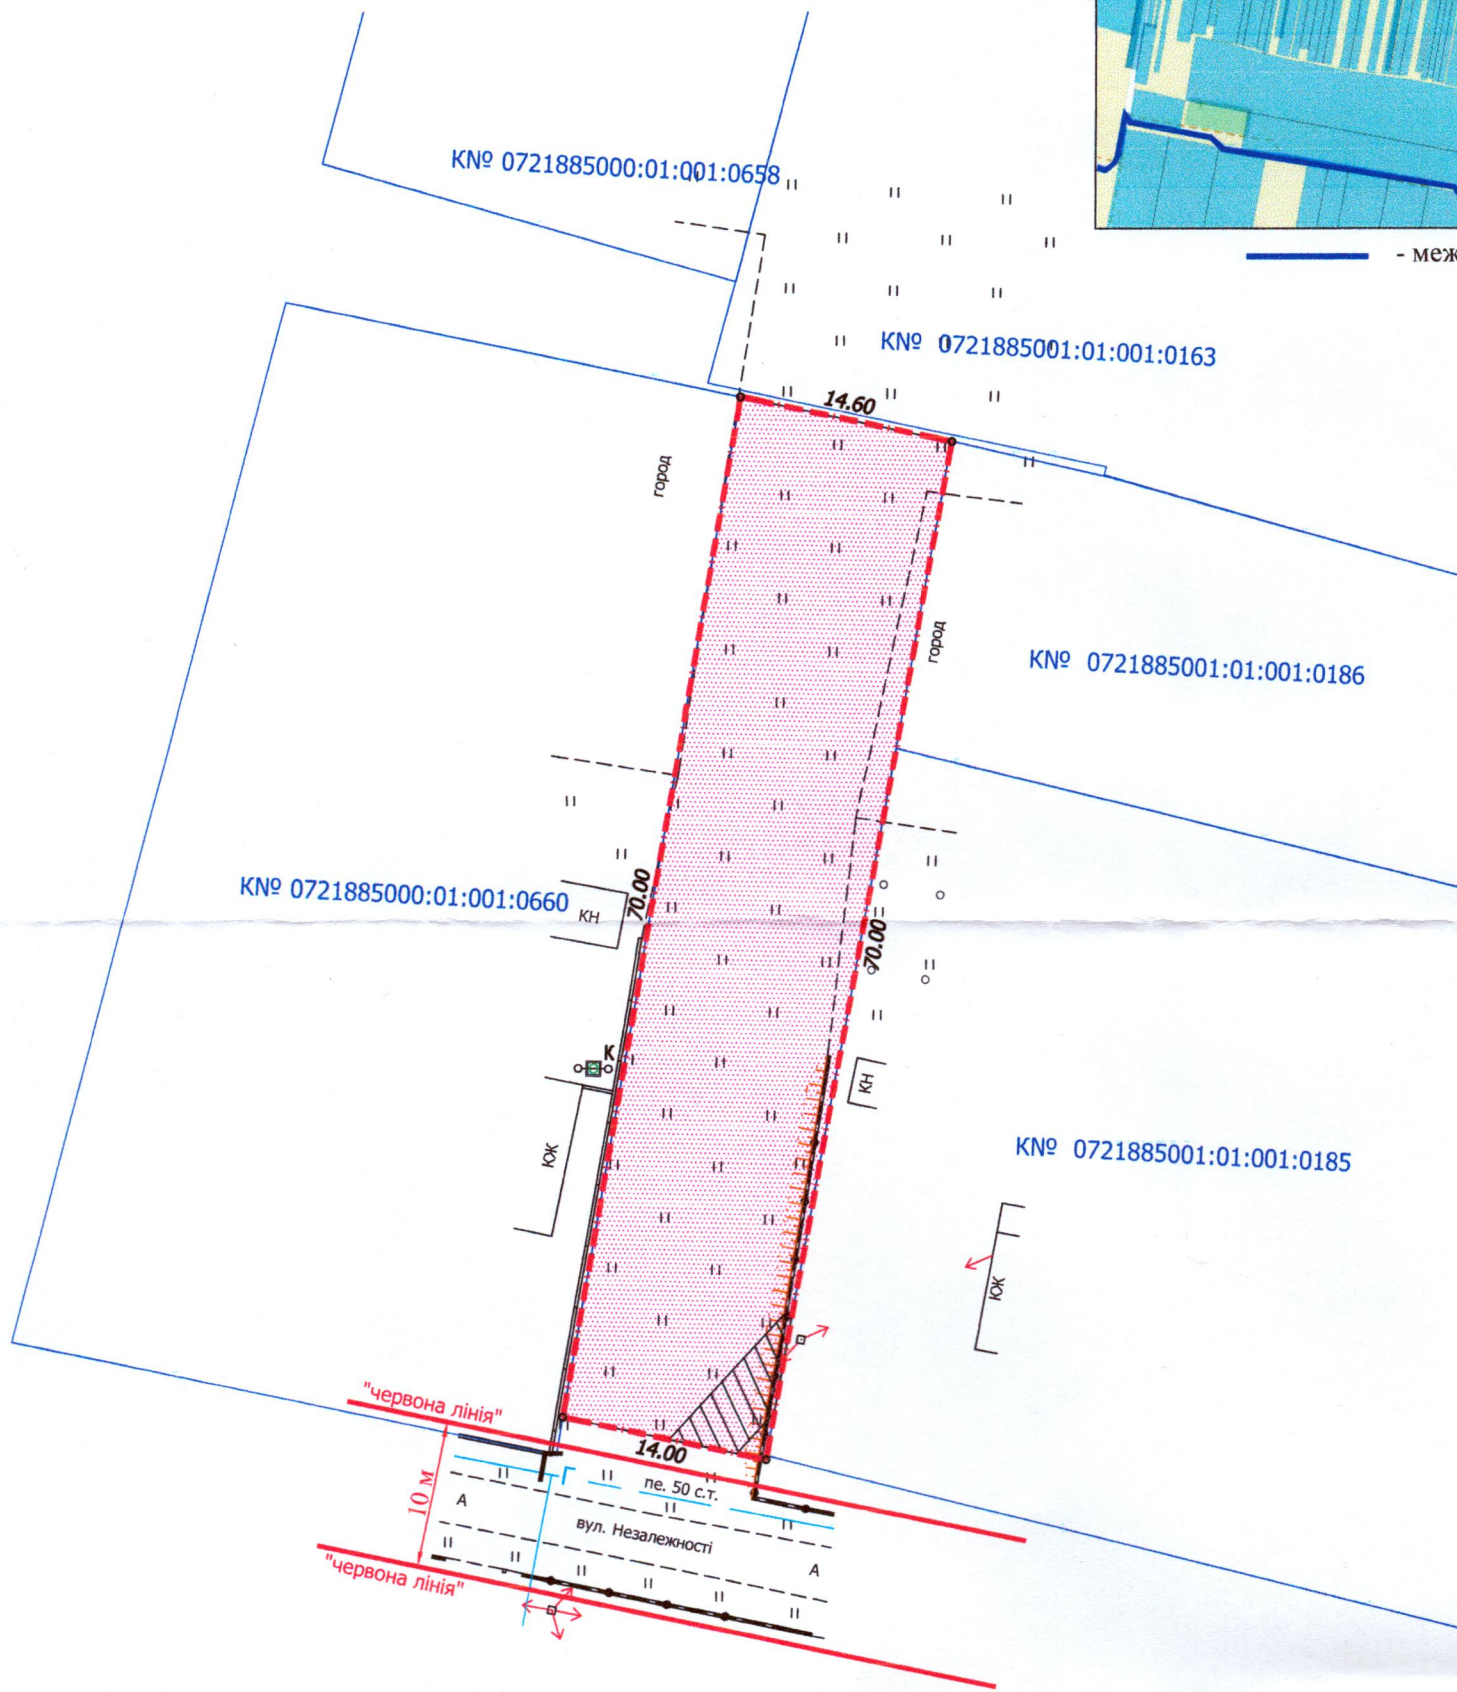

УМОВНІ ПОЗНАЧЕННЯ

- 0,1001 га - земельна ділянка, цільове призначення якої змінюється з «для ведення особистого селянського господарства - 01.03» на «для будівництва і обслуговування житлового будинку, господарських будівель і споруд (присадибна ділянка) - 02.01»
- 0,0032 га - обмеження, встановлене щодо використання земельної ділянки [охоронна зона навколо(уздовж) об'єкта енергетичної системи (01.05) - повітряна лінія електропередачі 0,4 кВ]

СЕКРЕТАР МІСЬКОЇ РАДИ

Юрій БЕЗПЯТКО

	Масштаб 1:500	
	Площа земельної ділянки (га)	3 нх у власності
	0,1001	-