


**ПЛАН  
земельної ділянки**

Додаток до рішення міської ради  
№ \_\_\_\_\_ від "\_\_\_" \_\_\_\_\_ 202\_\_ р.


Кадастровий номер: 0721882700:05:000:0239  
Місце розташування: Волинська область, Луцький район,  
за межами населених пунктів Луцької міської територіальної  
громади (с. Жидичин)

Власник: громадянка Монич Наталія Володимирівна  
(свідоцтва про право на спадщину за законом від 14.12.2016  
№ 2-1384, згідно з сертифікатом на право на земельну частку  
(пай) в колишньому КСП «Надія» серія ВЛ № 0096516 від  
від 11.08.1997, який зареєстрований 21.10.1997 за № 555)

**Ситуаційна схема**

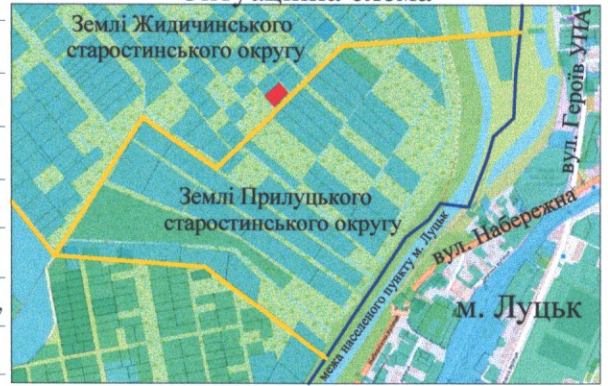

— межа м.Луцьк

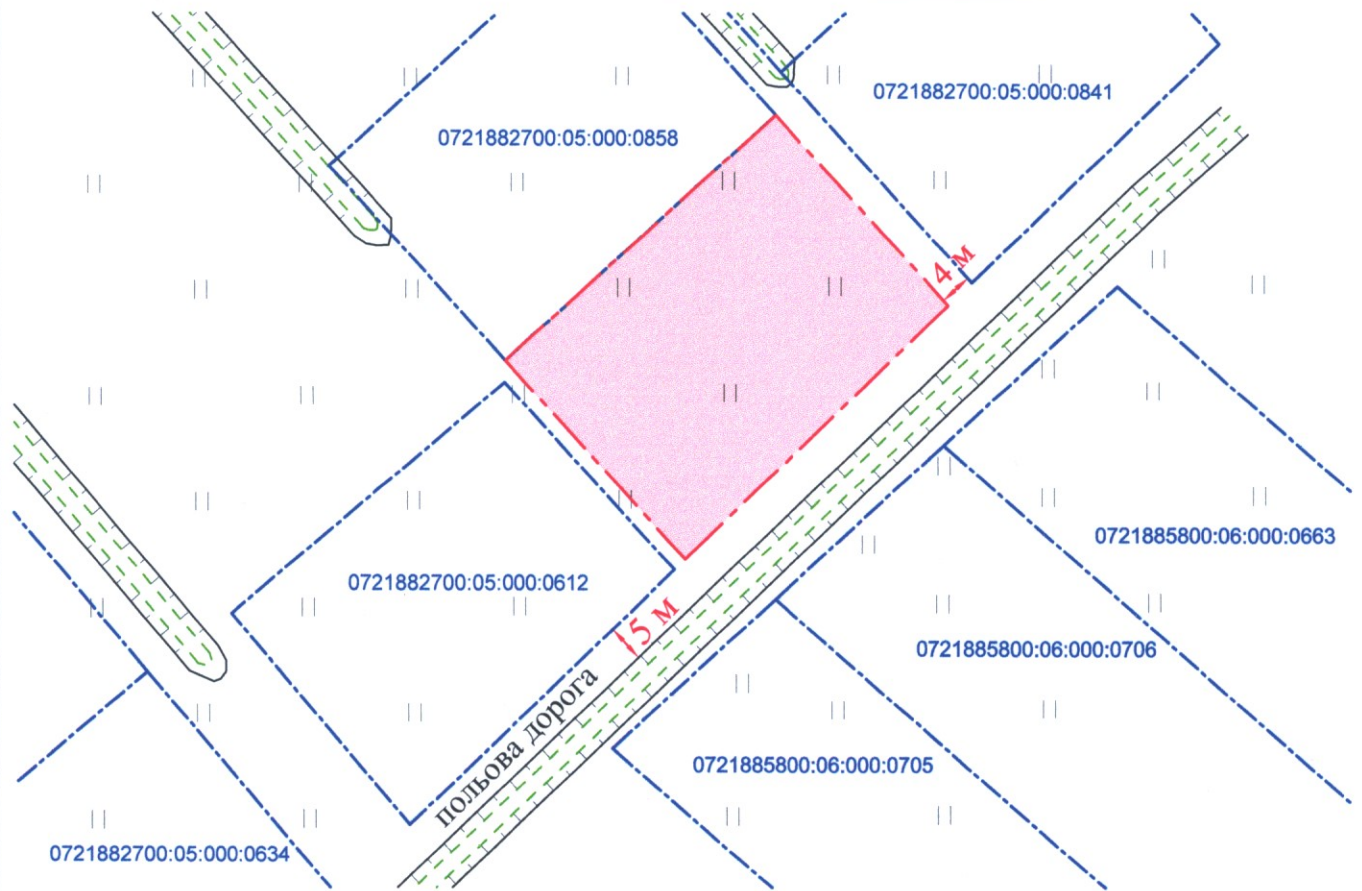

**УМОВНІ ПОЗНАЧЕННЯ**

**0,1678 га** — виділення в натурі (на місцевості) земельної частки (паю) № 336 (сіножаті), відповідно до свідоцтва про право на спадщину за законом від 14.12.2016 № 2-1384, згідно з сертифікатом на право на земельну частку (пай) в колишньому КСП «Надія» серія ВЛ № 0096516 від 11.08.1997, який зареєстрований 21.10.1997 за № 555, для ведення особистого селянського господарства (01.03)

СЕКРЕТАР МІСЬКОЇ РАДИ \_\_\_\_\_ **Юрій БЕЗПЯТКО**

Фізична особа - підприємець Відповідальний за якість робіт/фікс. вартості Виконав <b>Труш Анатолій Миколайович</b> № 014911	А.М. Труш	Масштаб 1: 1000
	М. Труш	
Фізична особа - підприємець Труш Анатолій Миколайович	А.М. Труш	Площа земельної ділянки (га)
		З них у власність (га)
		0,1678      0,1678