


ПЛАН
земельної ділянки

Кадастровий номер: 0721882700:07:000:0085

Місце розташування: Волинська область, Луцький район,
за межами населених пунктів Луцької міської територіальної
групади (с. Липляни)

Власник: громадянка Мониш Наталія Володимирівна
(свідоцтва про право на спадщину за законом від 14.12.2016
№ 2-1384, згідно з сертифікатом на право на земельну частку
(пай) в колишньому КСП «Надія» серія ВЛ № 0096516 від
від 11.08.1997, який зареєстрований 21.10.1997 за № 555)

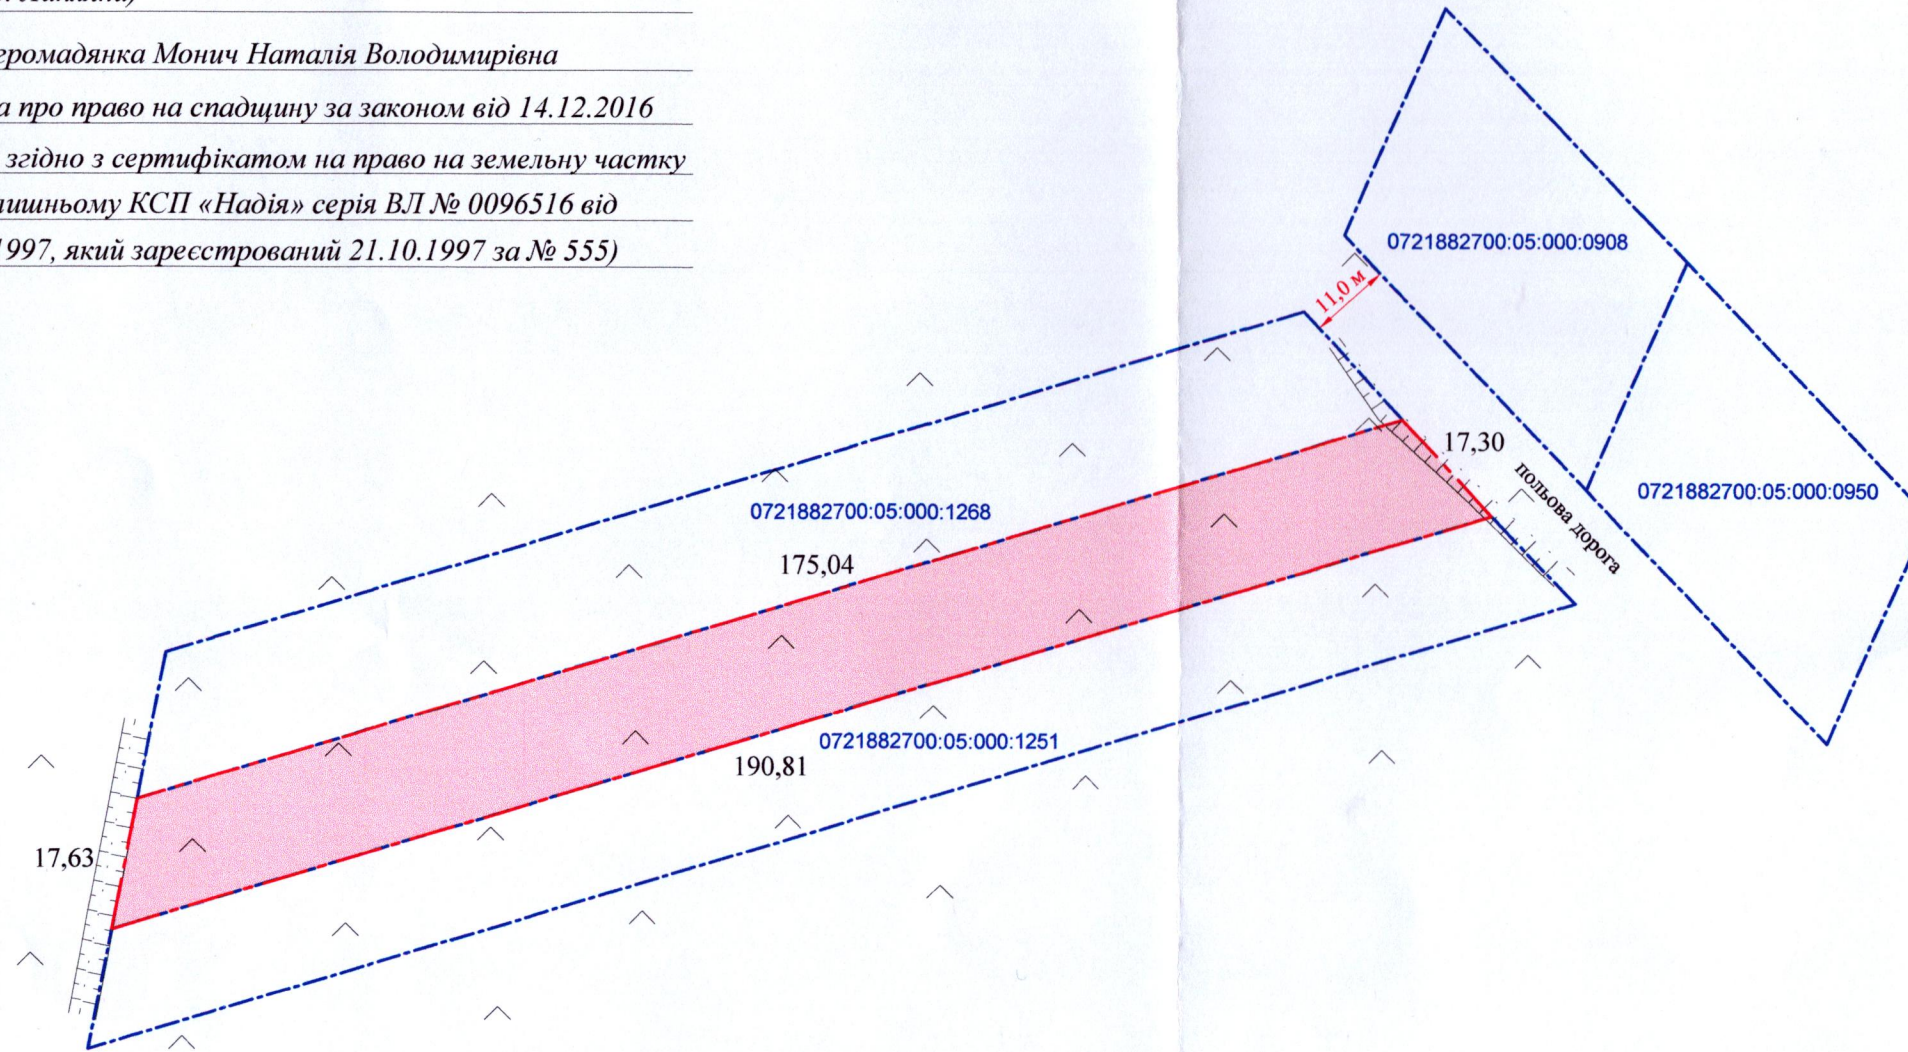


УМОВНІ ПОЗНАЧЕННЯ

0,2850 га — виділення в натурі (на місцевості) земельної частки (паю) № 336 (пасовища), відповідно до свідоцтва про право на спадщину за законом від 14.12.2016 № 2-1384, згідно з сертифікатом на право на земельну частку (пай) в колишньому КСП «Надія» серія ВЛ № 0096516 від 11.08.1997, який зареєстрований 21.10.1997 за № 555, для ведення особистого селянського господарства (01.03)

Додаток до рішення міської ради
№ _____ від "___" _____ 202__ р.

Ситуаційна схема

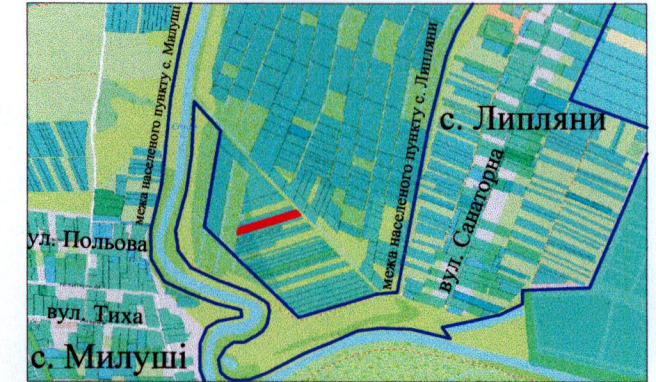

— межі населених пунктів

СЕКРЕТАР МІСЬКОЇ РАДИ _____ **Юрій БЕЗПЯТКО**

Сертифікат інженера-землевпорядника ТРУШ Анатолій Миколайович № 0149/1	Фізична особа-підприємець	А.М. Труш	Масштаб 1: 1000
	Відповідає за якість робіт	А.М. Труш	
Виконав	Анатолій Миколайович Труш	А.М. Труш	Площа земельної ділянки (га)
Фізична особа-підприємець Труш Анатолій Миколайович			3 у власність (га)
			0,2850
			0,2850