

ПЛАН
земельної ділянки


Кадастровий номер: 0710100000:34:069:0040

Місце розташування: м. Луцьк, вул. Рівненська, 76-А

Землекористувач: Товариство з обмеженою відповідальністю «АЛФАІНТЕРПЛАСТ»

Додаток до рішення міської ради
№ _____ від "___" _____ 202__ р.

Ситуаційна схема

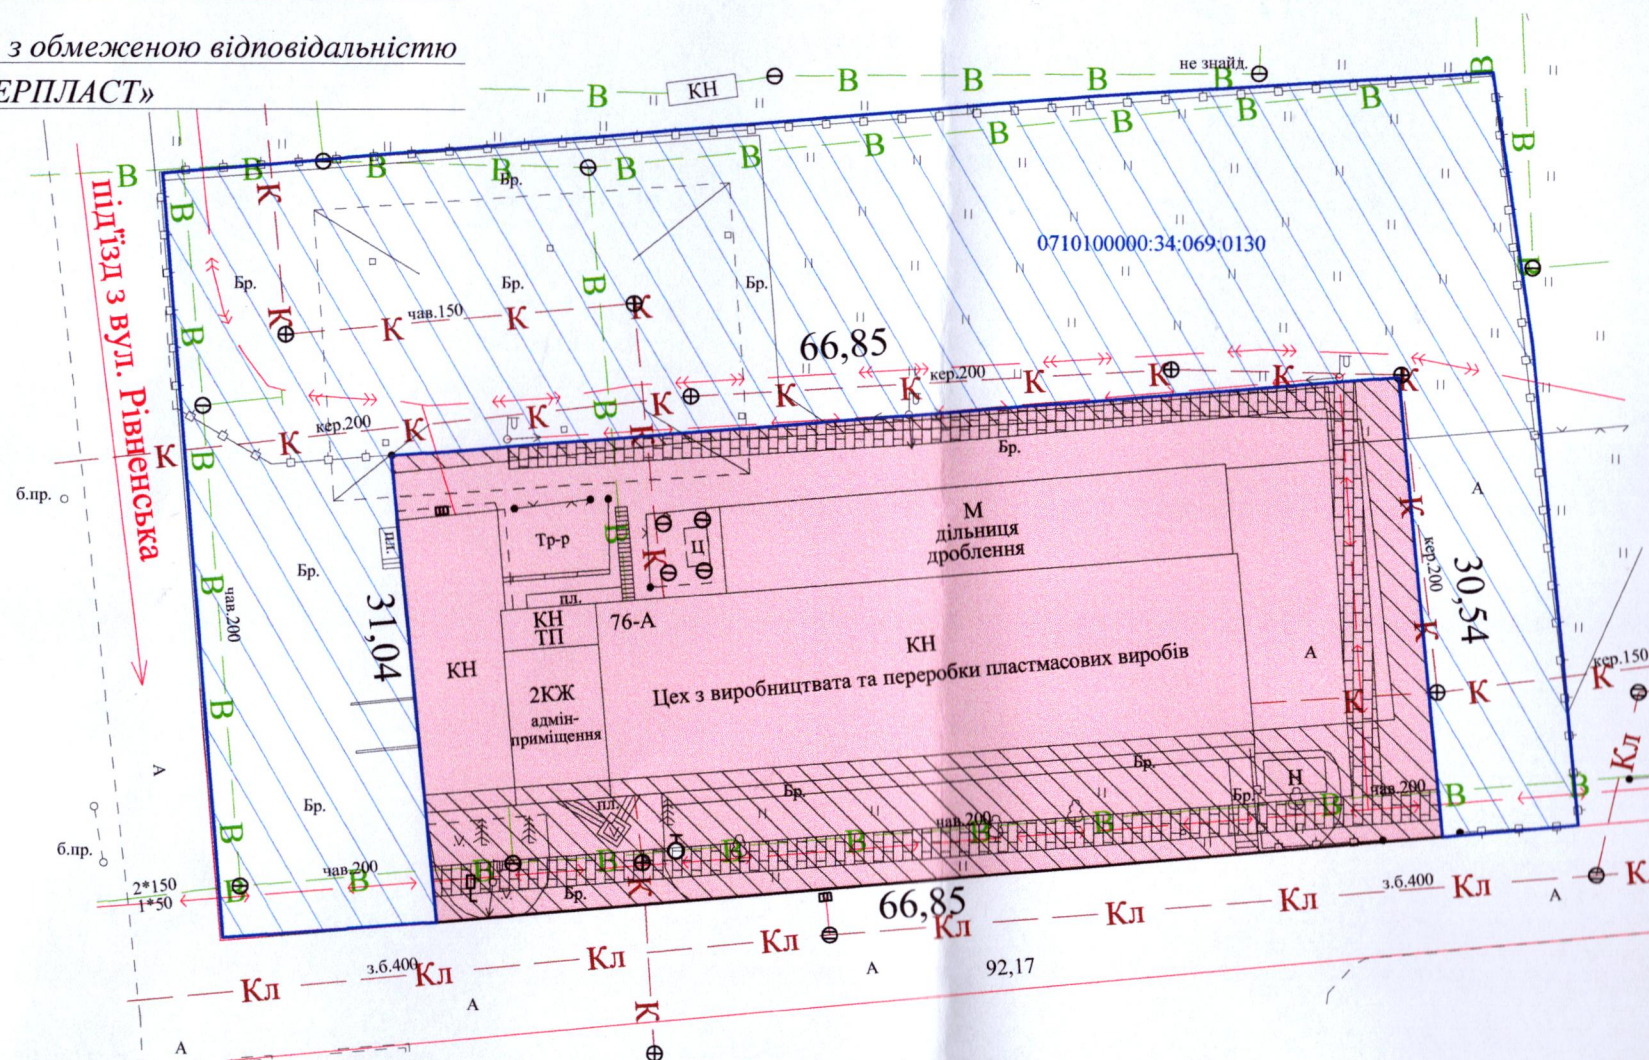


"червона лінія"
8,00 м
"червона лінія"

УМОВНІ ПОЗНАЧЕННЯ

- 0,2058 га — земельна ділянка, договір оренди якої поновлюється на новий строк для будівництва та обслуговування виробничих та складських приміщень (11.02 - для розміщення та експлуатації основних, підсобних і допоміжних будівель та споруд підприємств переробної, машинобудівної та іншої промисловості, включаючи об'єкти оброблення відходів, зокрема із енергогенеруючим блоком)
- 0,2058 га — земельна ділянка, право оренди на яку зареєстровано в Державному реєстрі речових прав на нерухоме майно 03.01.2015, номер запису: 8332412, згідно з додатковою угодою про поновлення договору оренди землі від 24.11.2014
- 0,2480 га — земельна ділянка у власності ТзОВ «АЛФАІНТЕРПЛАСТ» згідно з договором купівлі - продажу земельної ділянки від 08.09.2018 №953 для обслуговування адміністративних та господарських будівель
- 0,0683 га — обмеження, встановлене щодо використання земельної ділянки [охоронна зона навколо інженерних комунікацій (01.08) - водопровід, каналізація]
- 0,0285 га — обмеження, встановлене щодо використання земельної ділянки [охоронна зона навколо (уздовж) об'єкта енергетичної системи (01.05) - підземна кабельна лінія електропередачі, повітряна лінія електропередачі (ЛЕП - 0,4 кВ)]

СЕКРЕТАР МІСЬКОЇ РАДИ _____ **Юрій БЕЗПЯТКО**

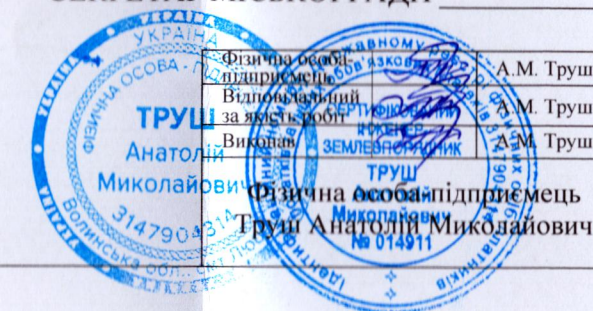

Масштаб 1: 500	
Площа земельної ділянки (га)	З них в оренду (га)
0,2058	0,2058