

ПЛАН  
земельної ділянки

Додаток до рішення міської ради  
№ \_\_\_\_\_ від "\_\_\_" \_\_\_\_\_ 202\_\_ р.

Ситуаційна схема




— - межа населеного пункту

Кадастровий номер: 0722883700:07:001:0039

Місце розташування:  
Волинська область, Луцький район,  
с. Сирники, вул. Комка, 24

Землекористувач: громадянка Ляшук Ірина Сергіївна

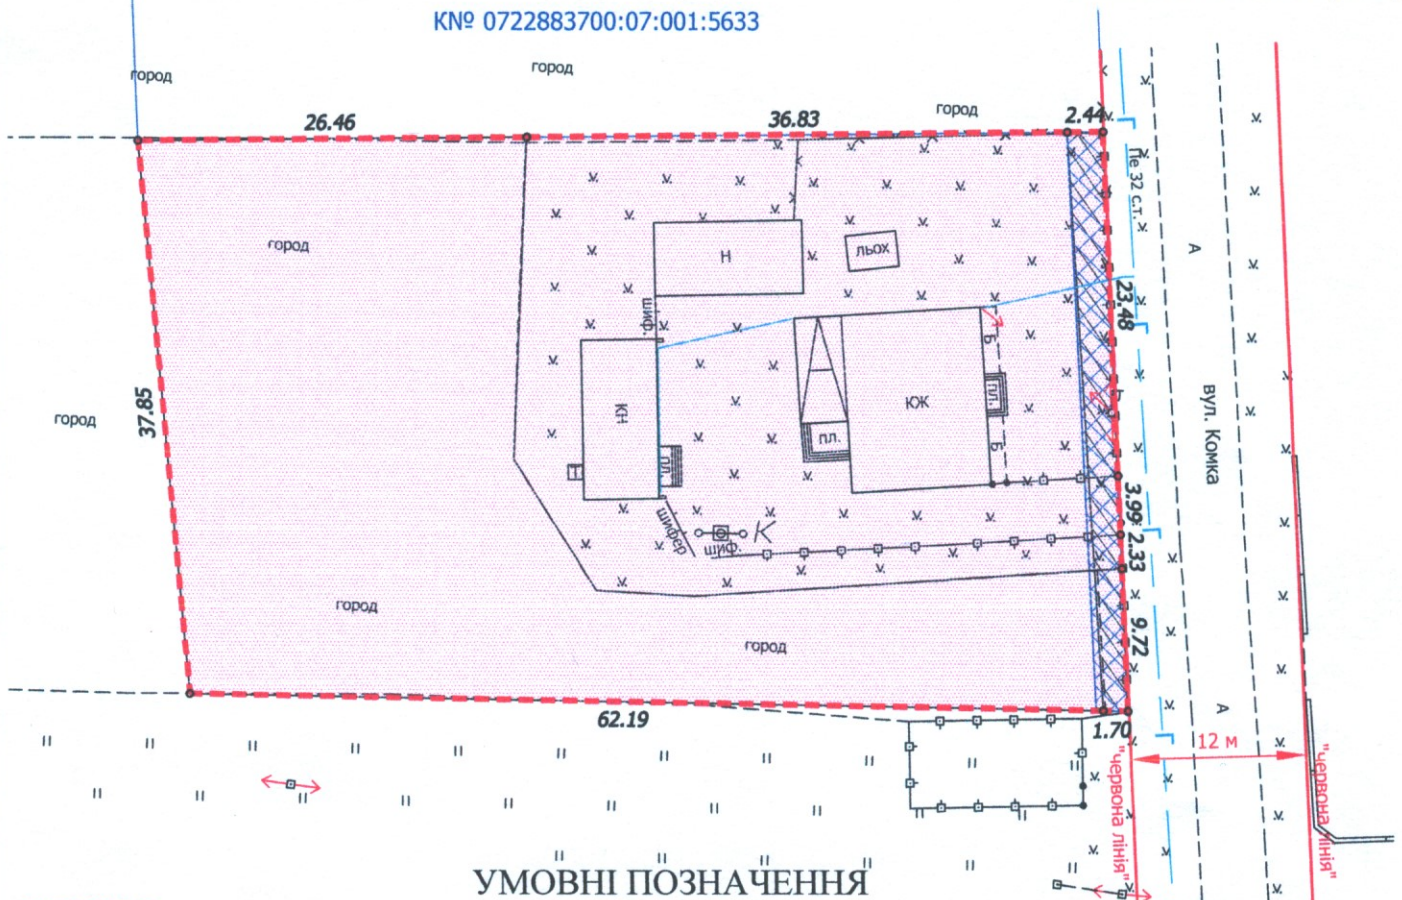

УМОВНІ ПОЗНАЧЕННЯ

- 0,2500 га - земельна ділянка, що передається безоплатно у власність для будівництва і обслуговування житлового будинку, господарських будівель і споруд (присадибна ділянка) - 02.01
- 0,0091 га - обмеження, встановлене щодо використання земельної ділянки [охоронна зона навколо (уздовж) об'єкта енергетичної системи (01.05) - повітряна лінія електропередачі]
- 0,0082 га - обмеження, встановлене щодо використання земельної ділянки [охоронна зона навколо інженерних комунікацій (01.08) - газопровід середнього тиску]

СЕКРЕТАР МІСЬКОЇ РАДИ \_\_\_\_\_ **Юрій БЕЗПЯТКО**

ФOP УКРАЇНА Фізична особа-підприємець Мордик А.О.	Мордик А.О.	Масштаб 1:500	
Виконав Мордик А.О.	Мордик А.О.	Площа земельної ділянки (га)	3 них у власність (га)
Мордик А.О.	Олександрович		0,2500

