


ПЛАН
земельної ділянки


Додаток до рішення міської ради
№ _____ від "___" "___" 202_р.

Ситуаційна схема

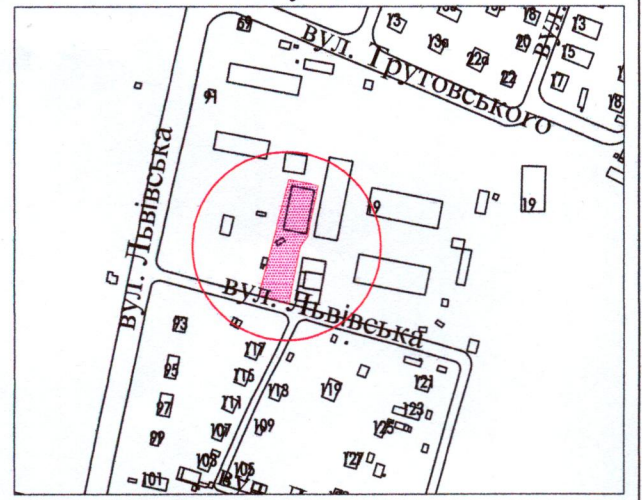

Місце розташування: м. Луцьк, вул. Львівська, 89-А

Землекористувач: ПРИВАТНЕ НАУКОВО-ВИРОБНИЧЕ ПІДПРИЄМСТВО «ЯЛТА»

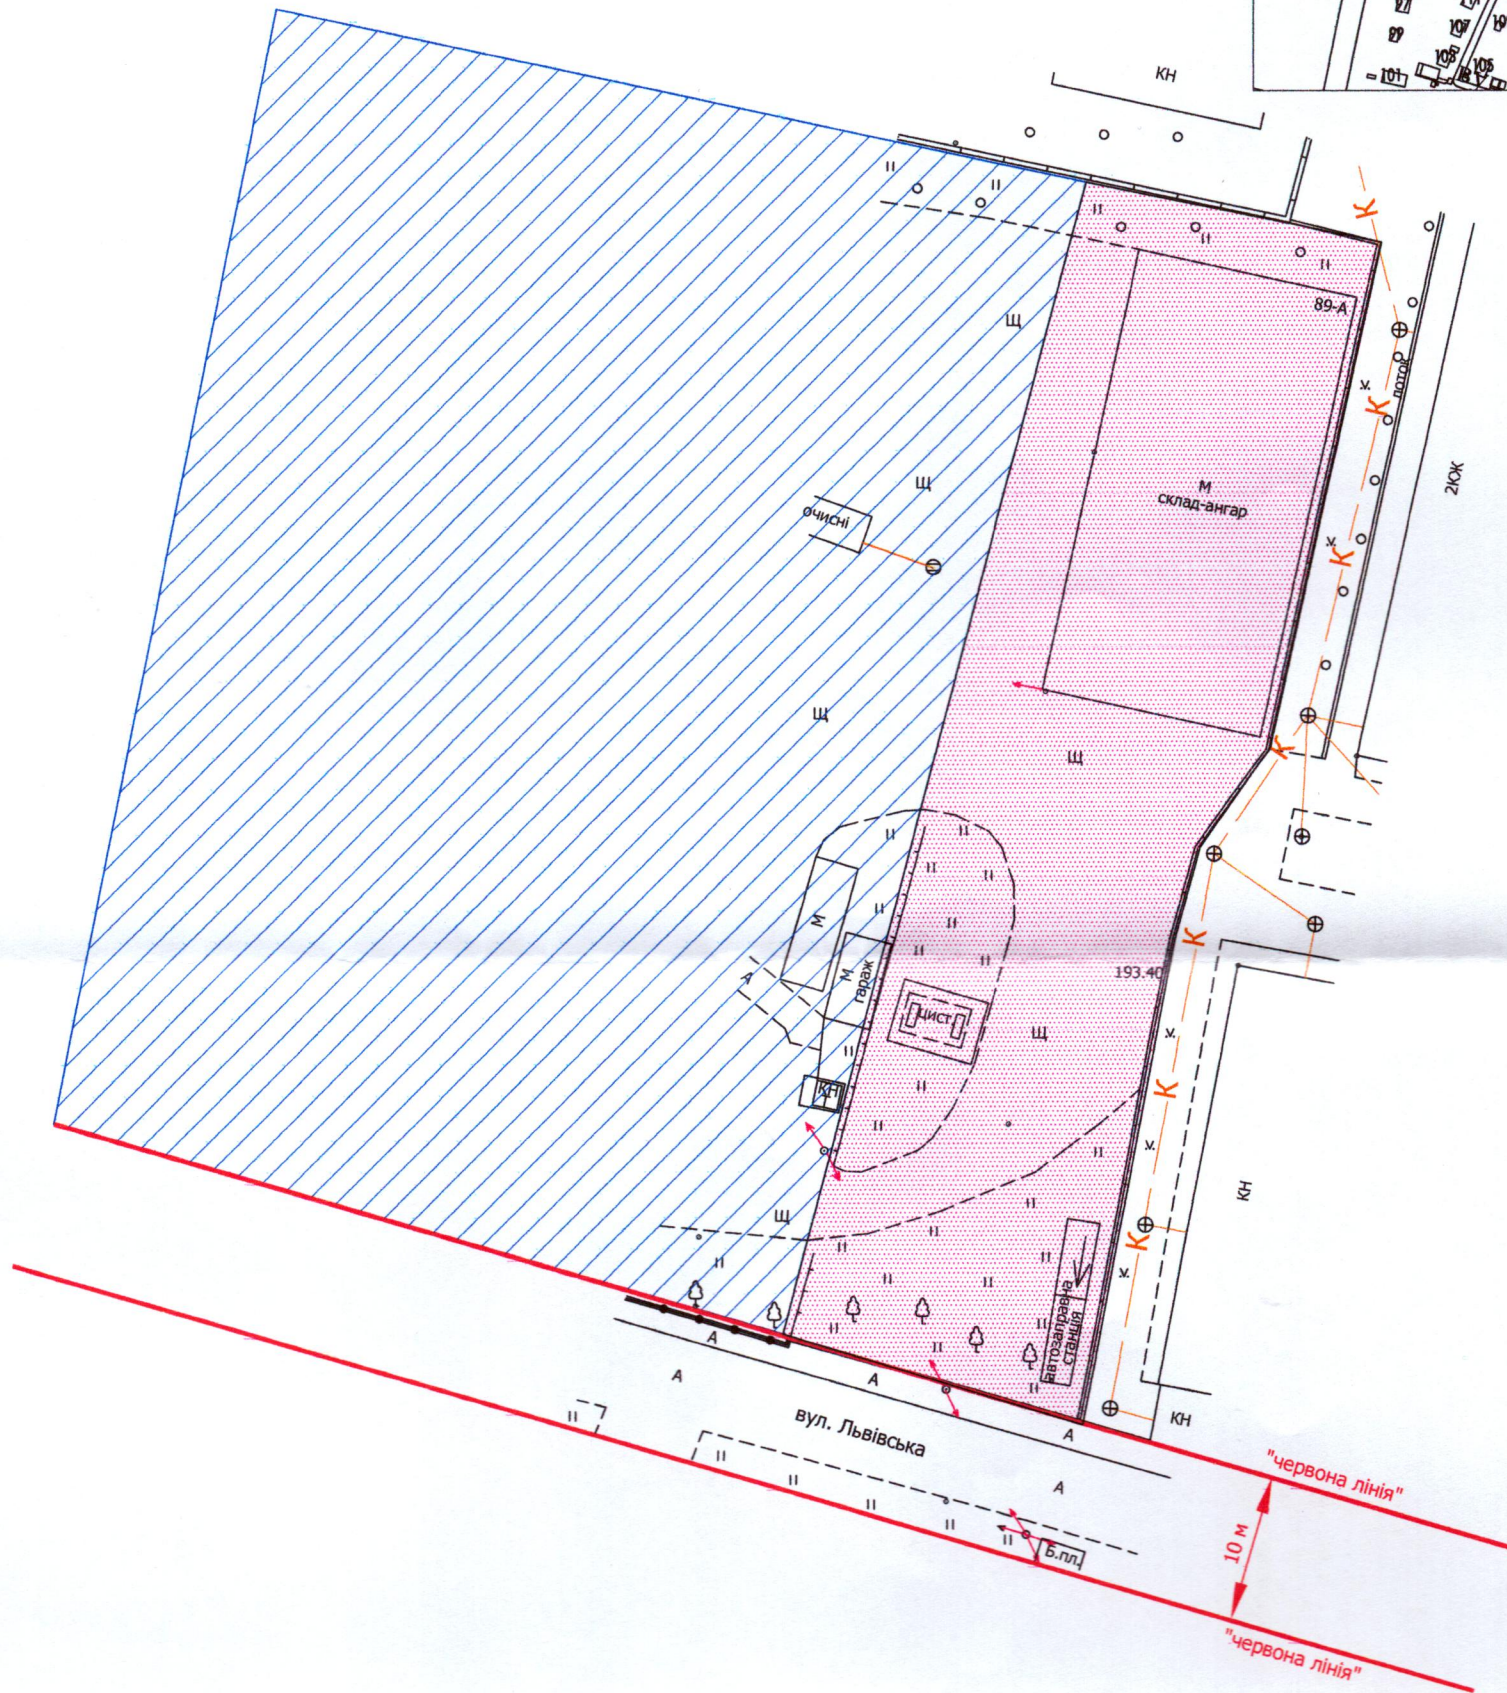

УМОВНІ ПОЗНАЧЕННЯ

0,17 га - земельна ділянка, що планується до відведення в оренду для будівництва та обслуговування торгово-складських приміщень (03.07 - для будівництва та обслуговування будівель торгівлі)

0,4208 га - земельна ділянка у власності ПНВП «ЯЛТА» згідно з Державним актом на право власності на земельну ділянку від 22.05.2007 за № 020707700066 (серія ЯД № 277562), для обслуговування автозаправної станції (03.07 - для будівництва та обслуговування будівель торгівлі)

СЕКРЕТАР МІСЬКОЇ РАДИ _____

Юрій БЕЗПЯТКО



Мордик А.О.	Масштаб 1:500
Мордик А.О.	Орієнтовна площа земельної ділянки (га)
	3 них
	в оренду (га)
	0,17