


ПЛАН

земельної ділянки

Кадастровий номер: 0710100000:42:014:0013

Місце розташування: м. Луцьк, вул. Гуцанська, 102


Землекористувач: громадянин Ревко Микола Олександрович

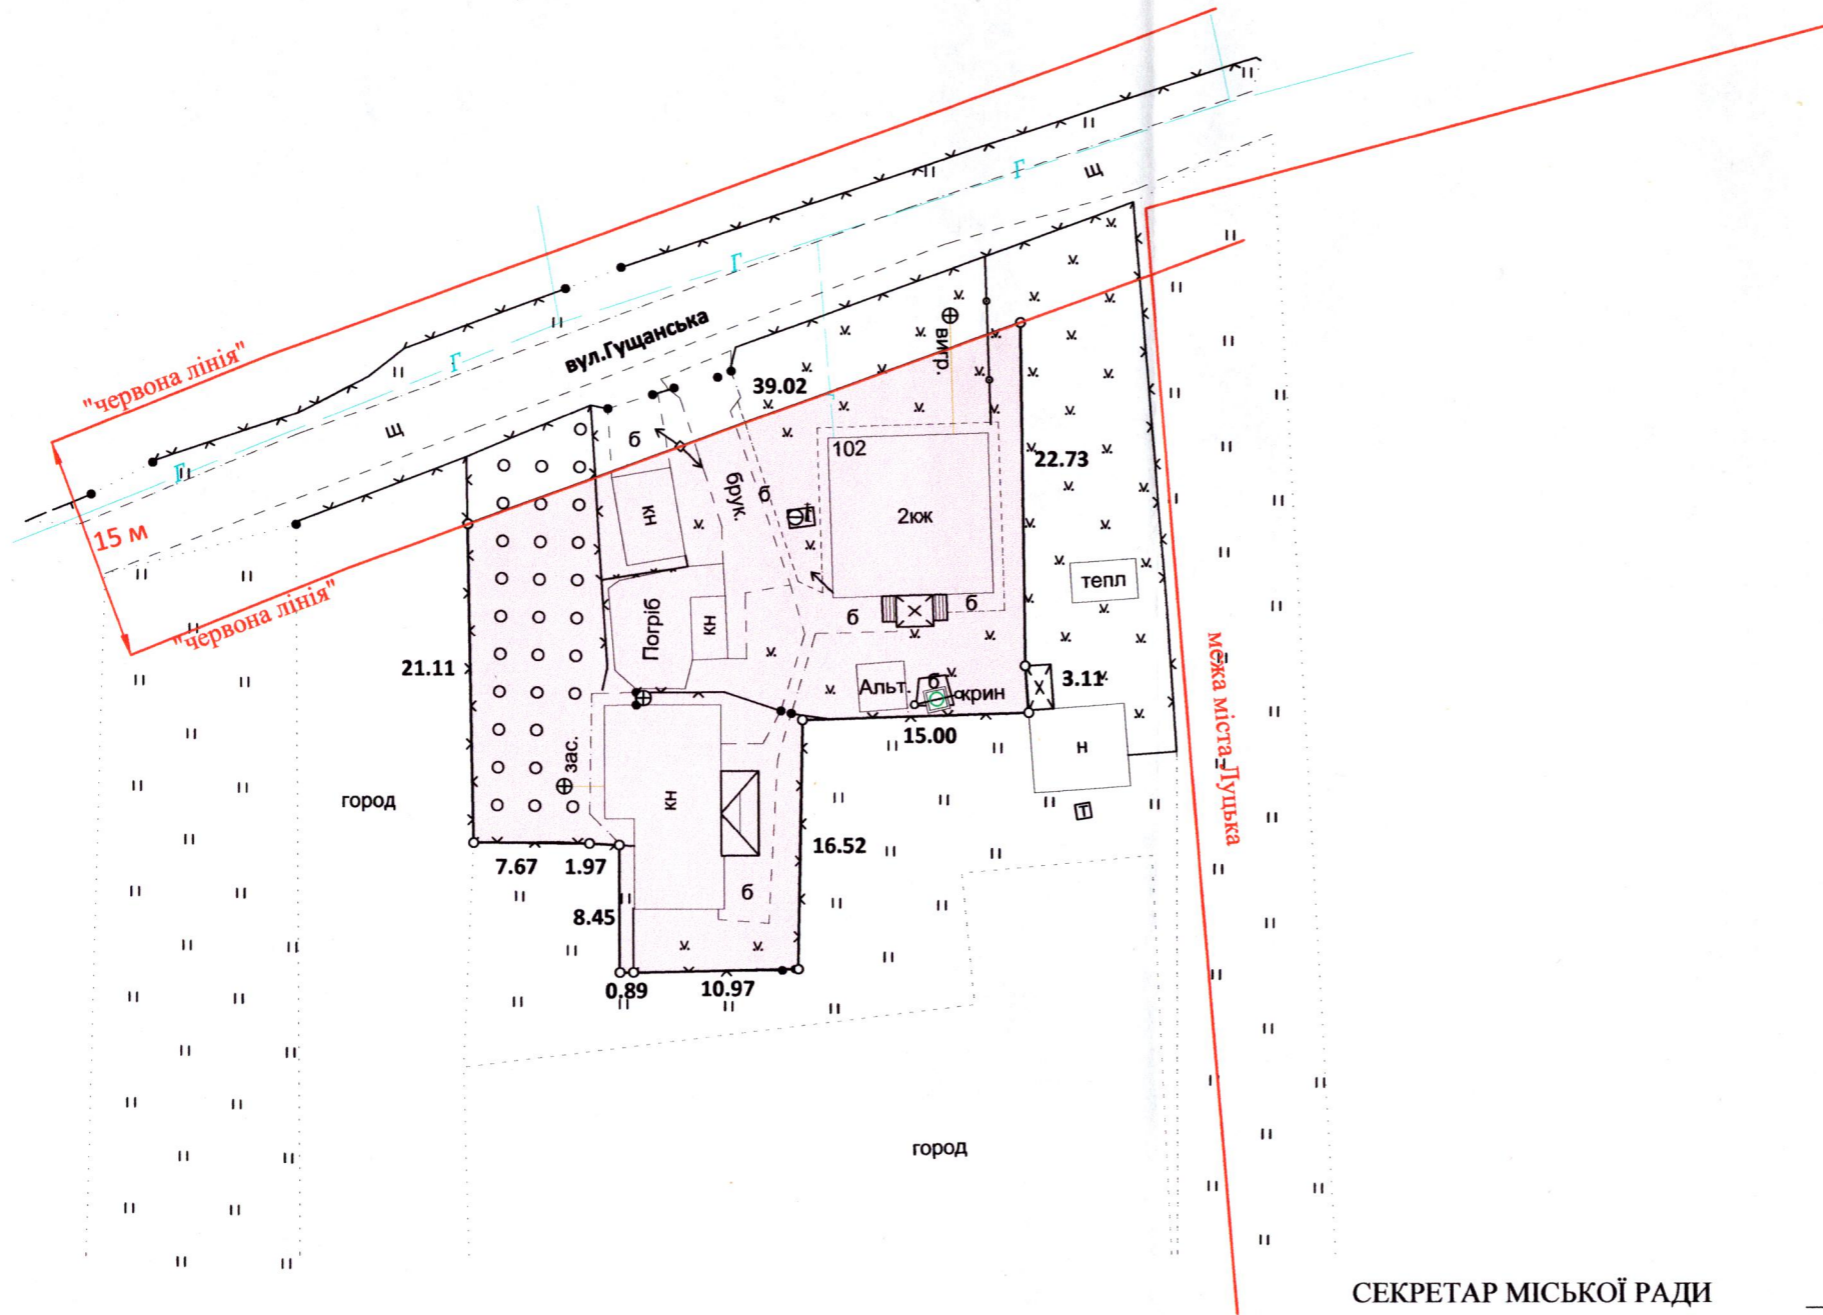

Додаток до рішення міської ради

№ \_\_\_\_\_ від "\_\_\_" \_\_\_\_\_ 20\_\_ р.

Ситуаційна схема

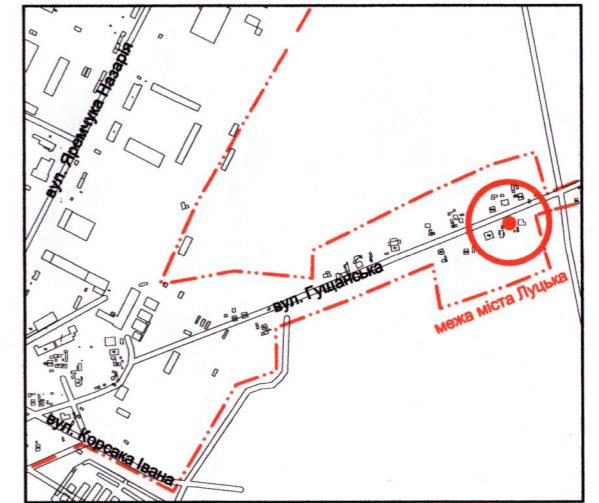

СЕКРЕТАР МІСЬКОЇ РАДИ

Юрій БЕЗПЯТКО

УМОВНІ ПОЗНАЧЕННЯ:

0,1000 га — земельна ділянка, що передається у власність для будівництва і обслуговування житлового будинку, господарських будівель і споруд (присадибна ділянка) - 02.01

ФОП	Кортоус В. М.	Масштаб 1:500
Сертифікований інженер-землепорядник	Кортоус В. М.	Площа земельної ділянки (га)
Кортоус В. М. КОТЛОВИЧ	ФОП Кортоус В. М.	0,1000
013844		з них у власність
		0,1000