

ПЛАН
земельної ділянки



Кадастровий номер: 0710100000:41:064:0017

Місце розташування: м. Луцьк, вул. Покальчуків, 7

Землекористувач: громадянин Сац Олександр
Олегович

Додаток до рішення міської ради
№ _____ від "___" _____ 20__ р.

Ситуаційна схема

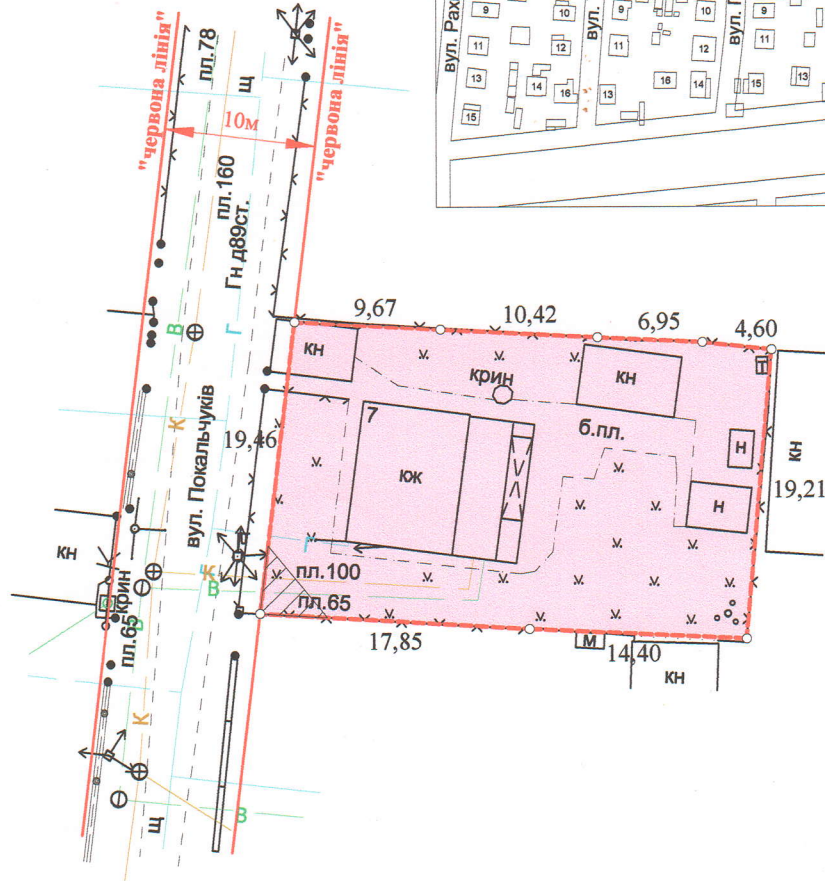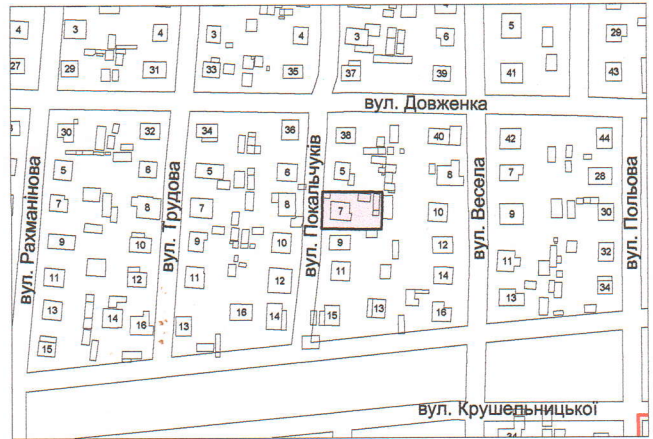

УМОВНІ ПОЗНАЧЕННЯ

- 0,0622 га — земельна ділянка, що передається у власність для будівництва і обслуговування житлового будинку, господарських будівель і споруд (присадибна ділянка) - 02.01
- 0,0010 га — обмеження, встановлене щодо використання земельної ділянки [охоронна зона навколо (уздовж) об'єкта енергетичної системи (01.05) - повітряна лінія електропередачі]

СЕКРЕТАР МІСЬКОЇ РАДИ

Юрій БЕЗПЯТКО

ФОП Сертифікований інженер землепорядник Василь Миколайович Кортоус	Фізична особа-підприємець Кортоус Василь Миколайович	Масштаб 1:500	
		Площа ділянки (га)	3 них
		у власність	в оренду
		0,0622	0,0622 -