


Ситуаційна схема

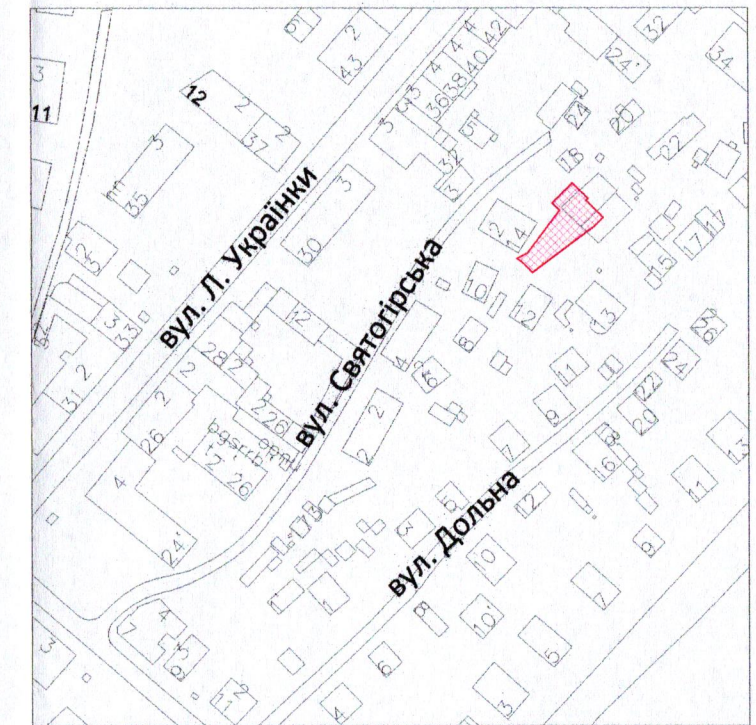

ПЛАН земельної ділянки

Кадастровий номер: 0710100000:11:104:0034

Місце розташування: м. Луцьк, вул. Святогірська, 10/1

Землекористувач: громадянка Шайко Валентина Миколаївна



УМОВНІ ПОЗНАЧЕННЯ

- 0,0584 га — земельна ділянка, цільове призначення якої змінюється з "для будівництва та обслуговування жилого будинку та господарських будівель і споруд" [02.01 - для будівництва і обслуговування житлового будинку, господарських будівель і споруд (присадибна ділянка)] на "03.10 - для будівництва та обслуговування адміністративних будинків, офісних будівель компаній, які займаються підприємницькою діяльністю, пов'язаною з отриманням прибутку"
- 0,0584 га — обмеження, встановлене щодо використання земельної ділянки [зона охорони археологічного культурного шару (01.02.4)]
- 0,0007 га — обмеження, встановлене щодо використання земельної ділянки [охоронна зона навколо (уздовж) об'єкта електрозв'язку (01.04.1) - повітряна лінія електронної комунікаційної мережі]
- 0,0584 га — обмеження, встановлене щодо використання земельної ділянки [історичний ареал населеного місця (06.06.2)]

СЕКРЕТАР МІСЬКОЇ РАДИ

Юрій БЕЗПЯТКО

Масштаб 1: 500

Площа земельної ділянки (га)	3 нин
	у власності
0,0584	0,0584

Директор А.І. Крисак
 Відповідальний за якість робіт Д.В. Галецький
 ІНЖЕНЕР-ЗАМОВНИК ГАЛЕЦЬКИЙ ДМИТРО ВАДИМОВИЧ
 ТЗОВ «ІЦНП»