



ПЛАН
земельної ділянки

Додаток до рішення міської ради
№ _____ від " ____ " _____ 20__ р.

Місце розташування: м. Луцьк, вул. Георгія Гонгадзе, 56

Ситуаційна схема

Землекористувач: Державне агентство України з розвитку меліорації, рибного господарства та продовольчих програм

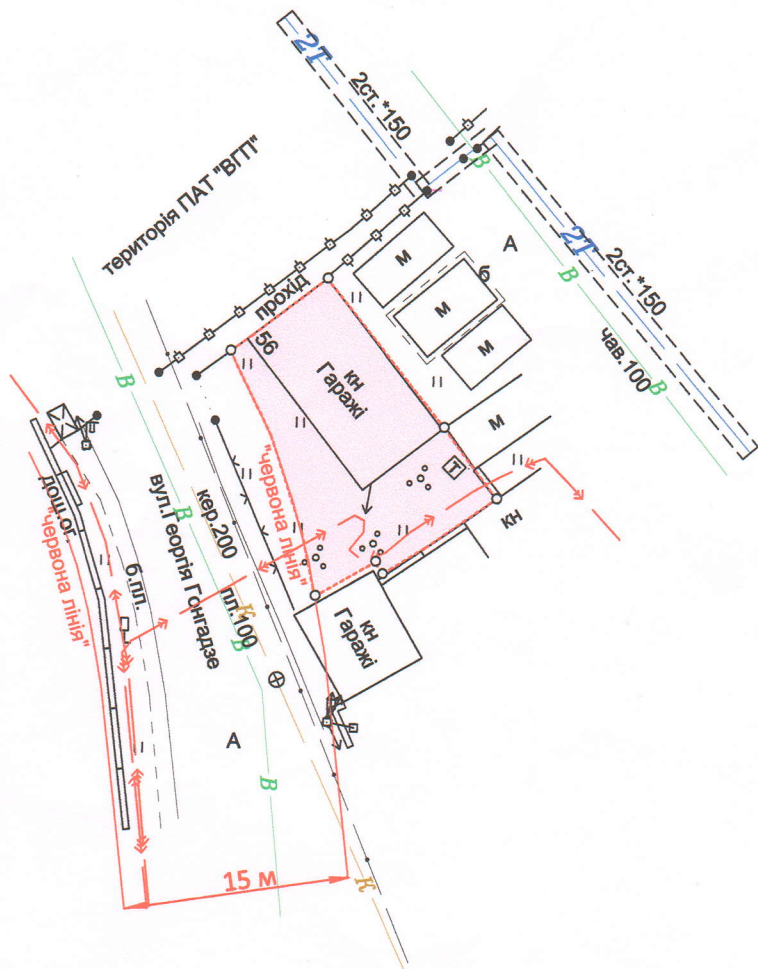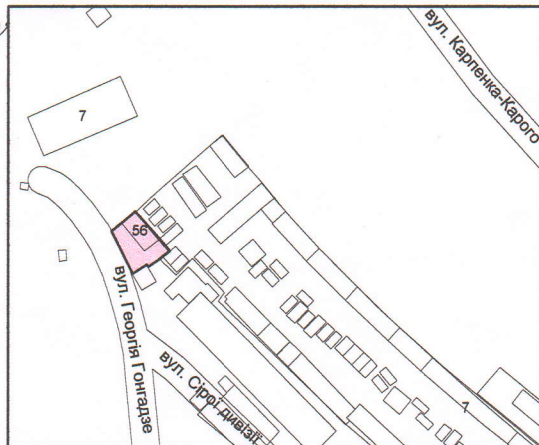

УМОВНІ ПОЗНАЧЕННЯ:

0,0188 га — земельна ділянка, що планується до відведення у постійне користування для будівництва та обслуговування будівель органів державної влади та органів місцевого самоврядування (03.01).

СЕКРЕТАР МІСЬКОЇ РАДИ

Юрій БЕЗПЯТКО

ФОП	Кортоус В. М.	Масштаб 1:500	
Сертифікований інженер-землевпорядник	Кортоус В. М.	Орієнтовна площа земельної ділянки (га)	з них у постійне користування
	ФОП Кортоус В. М.	0,0188	-

