



ПЛАН
земельної ділянки


Кадастровий №: 0710100000:31:060:0026

Місце розташування: м. Луцьк, вул. Шпитальна, 4

Землекористувач:

громадянка Рижковська Катерина Федорівна

громадянин Іванов Микола Максимович

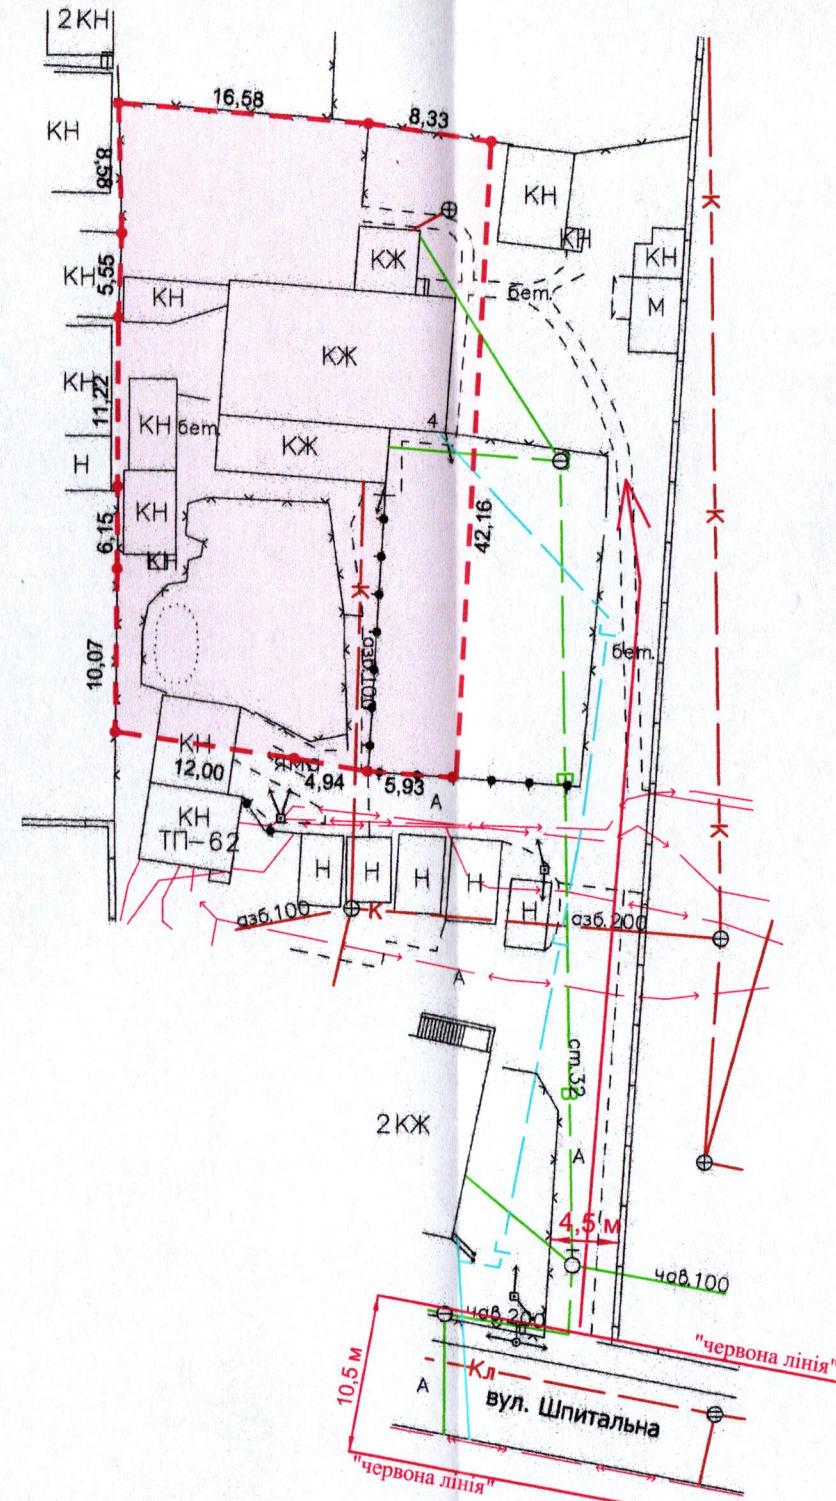

УМОВНІ ПОЗНАЧЕННЯ

0,1000 га — земельна ділянка, що передається у спільну сумісну власність для будівництва і обслуговування житлового будинку, господарських будівель і споруд (присадибна ділянка) - 02.01


0,1000 га — обмеження, встановлене щодо використання земельної ділянки [зона охорони археологічного культурного шару (01.02.4)]

СЕКРЕТАР МІСЬКОЇ РАДИ

Юрій БЕЗПЯТКО

Додаток до рішення міської ради
№ _____ від "___" _____ 20__ р.

Ситуаційна схема

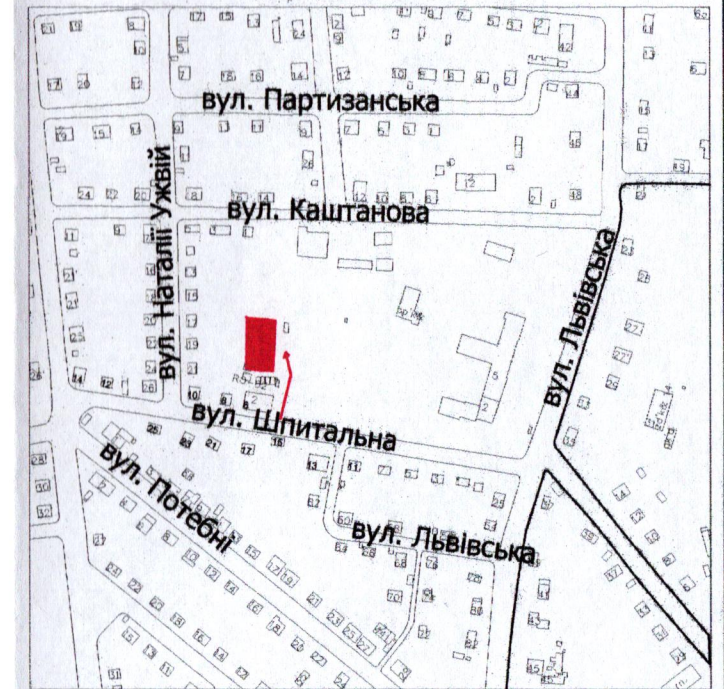

Директор Відповідальний за якість робіт	<i>[Signature]</i>	Крисак А.І. Галецький Д.В.	Масштаб 1: 500
Площа земельної ділянки (га)	З них у власність (га)	0,1000	0,1000