

ПЛАН

земельної ділянки



Додаток до рішення міської ради
№ _____ від " ____ " _____ 20__ р.

Кадастровий №: 0710100000:21:021:0080

Місце розташування: м. Луцьк, вул. Монопольна, 30

Землекористувач: громадянка Філіпчук Софія Порфирівна

Ситуаційна схема

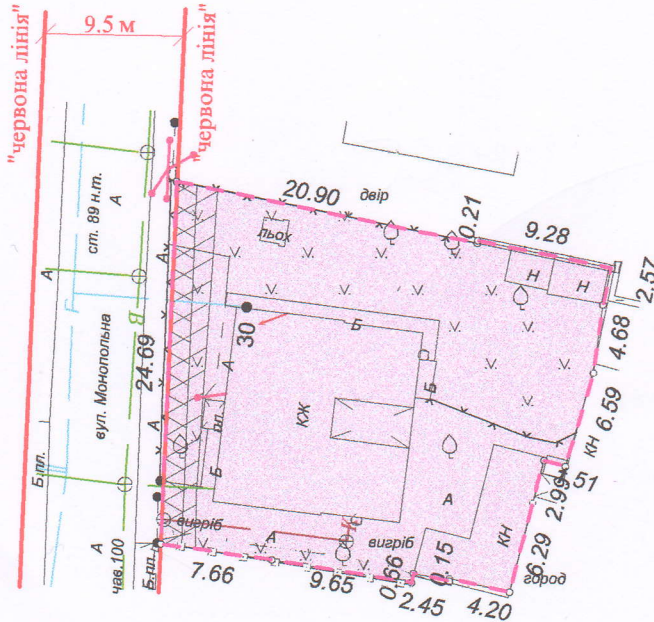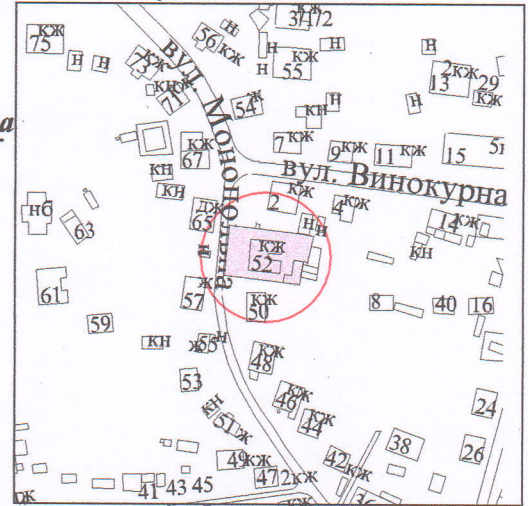

УМОВНІ ПОЗНАЧЕННЯ

- 0,0648 га - земельна ділянка, що передається у власність для будівництва і обслуговування житлового будинку, господарських будівель і споруд (присадибна ділянка) 02.01
- 0,0648 га - обмеження, встановлене щодо використання земельної ділянки [зона охорони археологічного культурного шару (01.02.4)]
- 0,0034 га - обмеження, встановлені щодо використання земельної ділянки [охоронна зона навколо (уздовж) об'єкта зв'язку (01.04) - повітряна лінія електронної комунікаційної мережі]
- 0,0062 га - обмеження, встановлене щодо використання земельної ділянки [охоронні зони навколо інженерних комунікацій (01.08) - водопровід]

СЕКРЕТАР МІСЬКОЇ РАДИ _____

Юрій БЕЗПЯТКО

		Масштаб 1 : 500	
Підприємство Ю.М. Романюк ФІЗИЧНА ОСОБА-ПІДПРИЄМЦЬ Романюк Юрій Миколайович	Площа ділянки (га)	3 них	
		у власність	
	0,0648 га	0,0648 га	