

ПЛАН  
земельної ділянки


Додаток до рішення міської ради  
№ \_\_\_\_\_ від " \_\_\_\_ " \_\_\_\_\_ 20 \_\_\_\_ р.

Кадастровий номер: 0710100000:31:155:0031

Місце розташування: м. Луцьк, вул. Львівська, 88

Землекористувач: громадянка Нагорна Ніна Петрівна

Ситуаційна схема

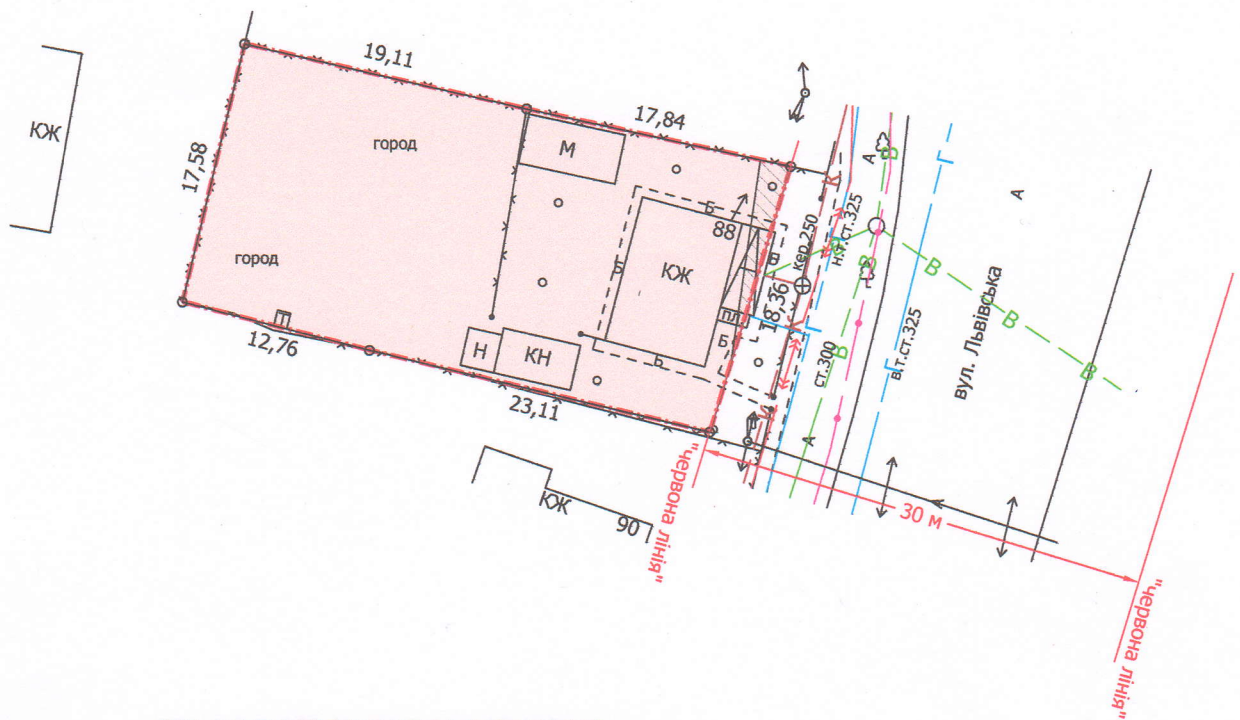

УМОВНІ ПОЗНАЧЕННЯ:

- 0,0654 га — земельна ділянка, що передається у власність для будівництва і обслуговування житлового будинку, господарських будівель і споруд (присадибна ділянка) - 02.01
- 0,0654 га — обмеження, встановлене щодо використання земельної ділянки [зона охорони археологічного культурного шару (01.02.4)]
- 0,0014 га — обмеження, встановлене щодо використання земельної ділянки [охоронна зона навколо (уздовж) об'єкта енергетичної системи (01.05) - повітряна кабельна лінія електропередачі]

СЕКРЕТАР МІСЬКОЇ РАДИ

Юрій БЕЗПЯТКО

Директор		Завадський В.М.	Масштаб 1: 500	
Перевірив		Завадський В.М.		
Виконав		Римарук Ю.А.	Площа ділянки (га)	3 них
ПП "Луцькземресурс"				у власність (га)
			0,0654	0,0654