

ПЛАН
земельної ділянки

Додаток до рішення міської ради
№ _____ від " ____ " _____ 20__ р.

Кадастровий номер: 0710100000:22:100:0014



Місце розташування: м. Луцьк, вул. Князя, 18

Землекористувачі:

громадянка Шепітько Марія Володимирівна (51/100)

громадянин Самай Іван Володимирович (49/100)

Ситуаційна схема

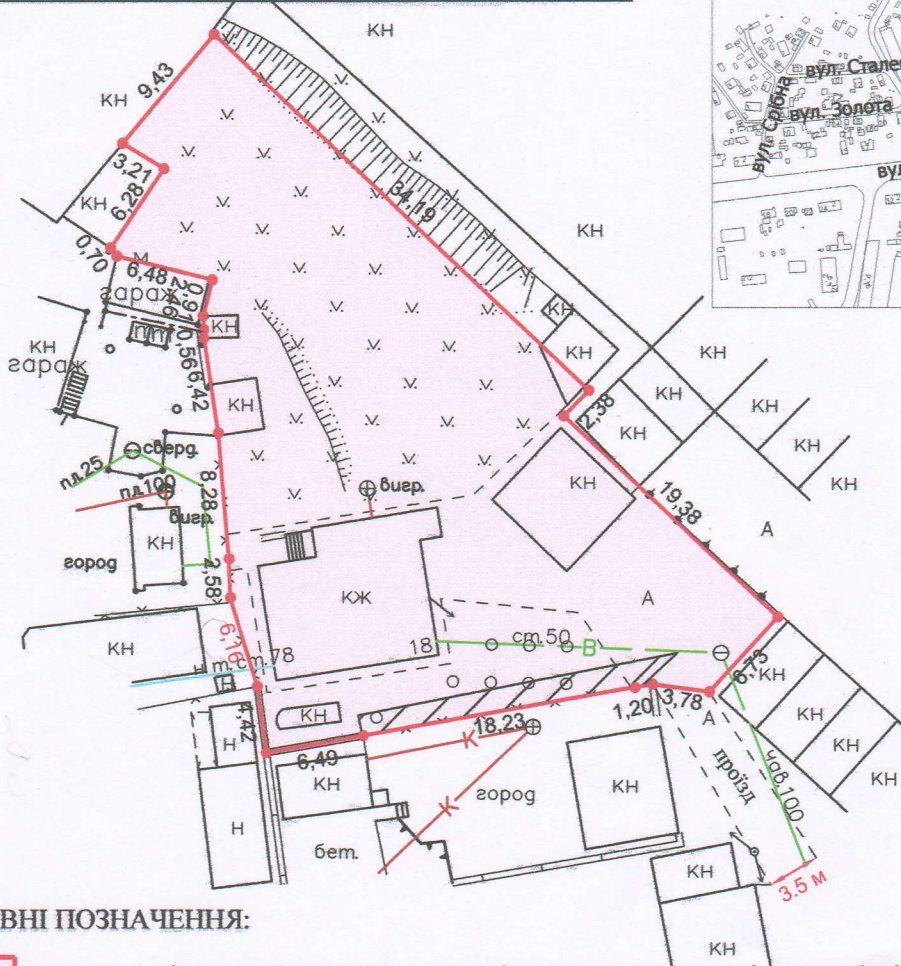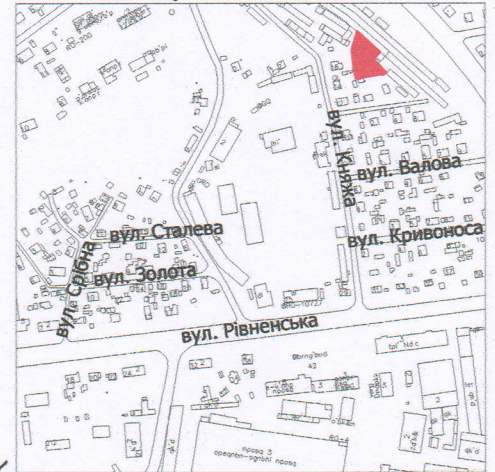

УМОВНІ ПОЗНАЧЕННЯ:

- 0,1000 га** - земельна ділянка, що передається у спільну часткову власність для будівництва і обслуговування житлового будинку, господарських будівель і споруд (присадибна ділянка) - 02.01
- 0,1000 га** - обмеження, встановлене щодо використання земельної ділянки [санітарно-захисна зона навколо (уздовж) об'єкта транспорту (01.03.1)]
- 0,0031 га** - обмеження, встановлене щодо використання земельної ділянки [охоронна зона навколо інженерних комунікацій (01.08) - каналізація]
- 0,1000 га** - обмеження, встановлене щодо використання земельної ділянки [санітарно-захисна зона навколо об'єкта (03.01)]

СЕКРЕТАР МІСЬКОЇ РАДИ _____

Юрій БЕЗПЯТКО

Директор Відповідальний за якість робіт	<i>Крисак А.І.</i>	Крисак А.І. Галецький Д.В.	Масштаб 1: 500	
«ГЦНТП - Плюс» ТЗОВ "ГЦНТП" 32501418	Інженер-землепорядник ГАЛЕЦЬКИЙ МІТРО ВАДИМОВИЧ 014206	Площа земельної ділянки (га)	З них	
			у власність (га)	
		0,1000	0,1000	