

**ПЛАН**  
земельної ділянки

Додаток до рішення міської ради  
№ \_\_\_\_\_ від "\_\_\_" \_\_\_\_\_ 20\_\_ р.

Кадастровий номер: 0710100000:22:150:0041

Місце розташування: м. Луцьк, вул. Глиняна, 12

Землекористувачі:



громадянка Циганова Галина Миколаївна (45/100)

громадянин Татушко Андрій Іванович (22/100)

громадянин Татушко Павло Іванович (22/100)

громадянин Новосад Микола Миколайович (11/100)

Ситуаційна схема

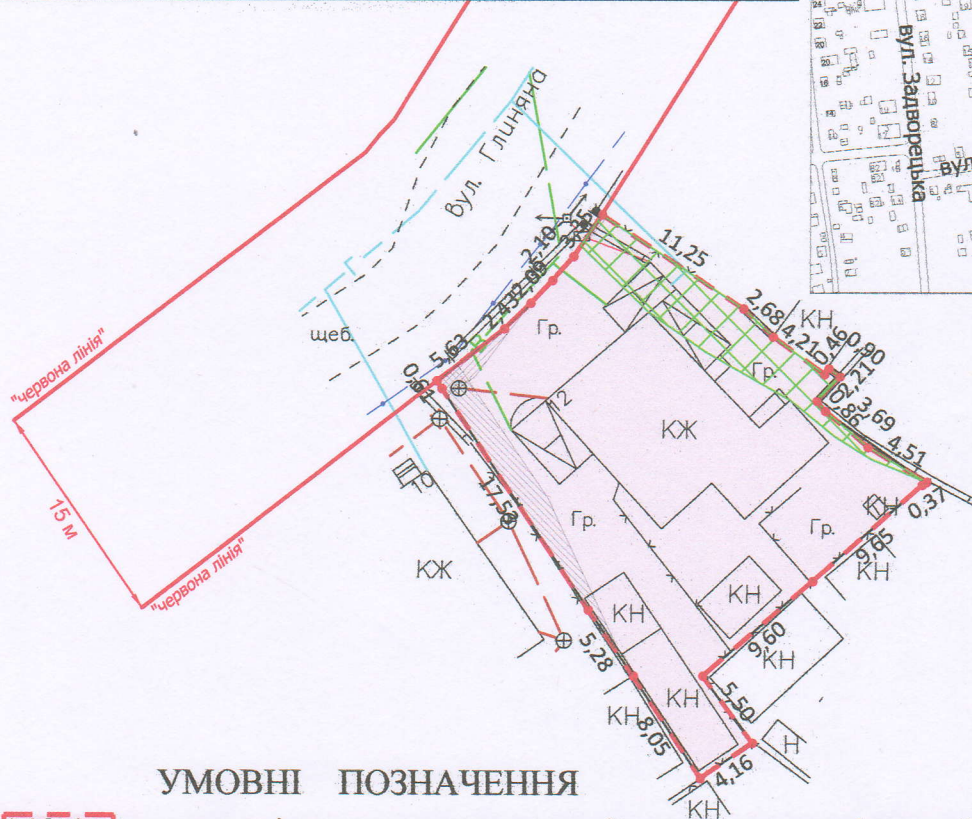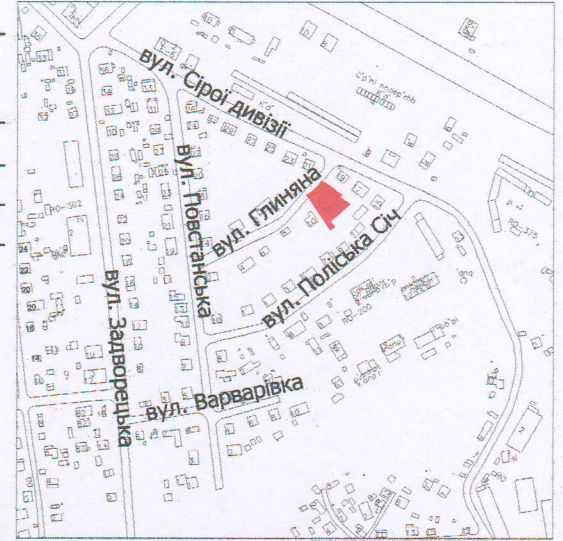

**УМОВНІ ПОЗНАЧЕННЯ**

- 0,0546 га - земельна ділянка, що передається у спільну часткову власність для будівництва і обслуговування житлового будинку, господарських будівель і споруд (присадибна ділянка) - 02.01
- 0,0546 га - обмеження, встановлене щодо використання земельної ділянки [зона охорони археологічного культурного шару (01.02.4)]
- 0,0066 га - обмеження, встановлене щодо використання земельної ділянки [санітарно-захисна зона навколо (уздовж) об'єкта транспорту (01.03.1)]
- 0,0006 га - обмеження, встановлене щодо використання земельної ділянки [охоронна зона навколо (уздовж) об'єкта зв'язку (01.04) - підземна кабельна лінія електронної комунікаційної мережі]
- 0,0001 га - обмеження, встановлене щодо використання земельної ділянки [охоронна зона навколо (уздовж) об'єкта енергетичної системи (01.05) - повітряна лінія електропередачі]
- 0,0030 га - обмеження, встановлене щодо використання земельної ділянки [охоронна зона навколо інженерних комунікацій (01.08) - каналізація]

СЕКРЕТАР МІСЬКОЇ РАДИ

Юрій БЕЗПЯТКО

Директор Відповідальний за якість робіт «ГІНТІП - ПЛЮС» ТЗОВ "ГІНТІП-ПЛЮС"	Крисак А.І. Галецький Д.В. Сертифікований інженер-землепорядник ГАЛЕЦЬКИЙ МИТРО ВАДИМОВИЧ	Масштаб 1: 500 Площа земельної ділянки (га) <b>0,0546</b>	З них у власність (га) <b>0,0546</b>
---	---	--	---