
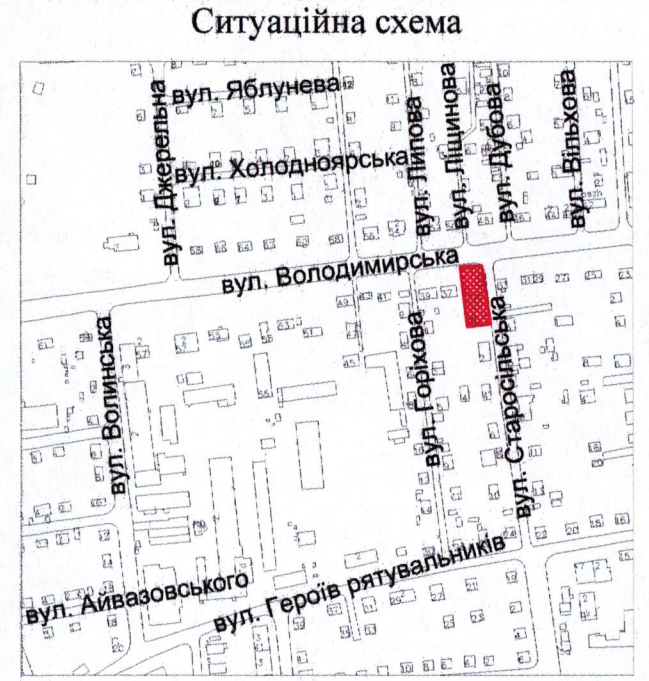


ПЛАН
земельної ділянки
Кадастровий номер: 0710100000:31:038:0039
Місце розташування: м. Луцьк, вул. Володимирська, 35
Землекористувачі:
громадянин Отченашенко Вадим Леонідович (55/100),
громадянин Вольхін Роман Геннадійович (45/100)

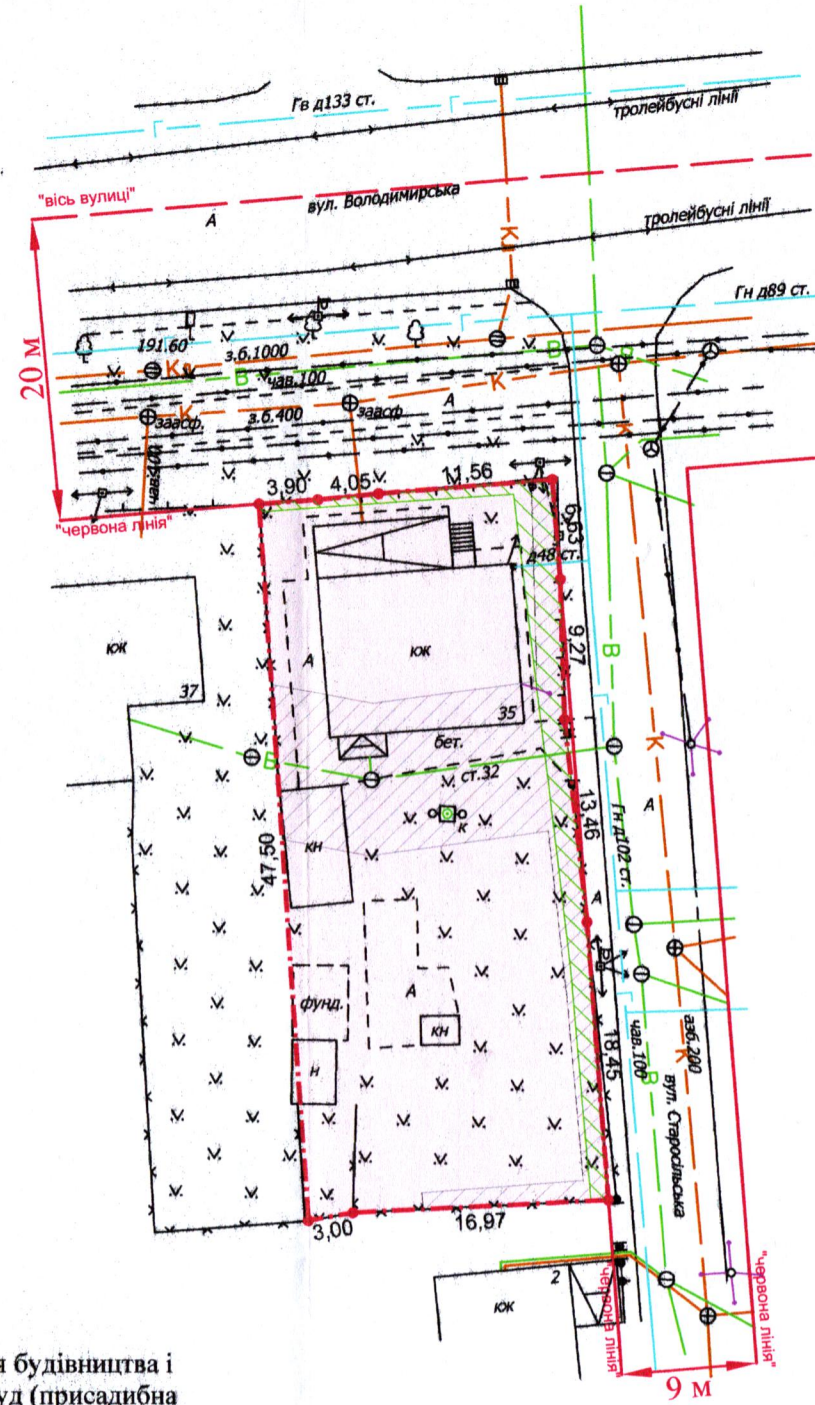

УМОВНІ ПОЗНАЧЕННЯ:

- 0,0932 га - земельна ділянка, що передається у спільну часткову власність для будівництва і обслуговування житлового будинку, господарських будівель і споруд (присадибна ділянка) - 02.01
- 0,0932 га - обмеження, встановлене щодо використання земельної ділянки [зона охорони археологічного культурного шару (01.02.4)]
- 0,0087 га - обмеження, встановлене щодо використання земельної ділянки [охоронна зона навколо (уздовж) об'єкта енергетичної системи (01.05) - повітряна лінія електропередачі]
- 0,0271 га - обмеження, встановлені щодо використання земельної ділянки [охоронна зона навколо інженерних комунікацій (01.08) - водопровід, газопровід]
- 0,0932 га - обмеження, встановлене щодо використання земельної ділянки [другий пояс зони санітарної охорони джерел та об'єктів централізованого питного водопостачання (обмеження) (02.01.2)]

СЕКРЕТАР МІСЬКОЇ РАДИ

Юрій БЕЗПЯТКО

| | | |
|---|---|----------------|
| Директор Відповідальний за якість робіт | <i>[Signature]</i> А.І. Крисак Д.В. Галецький | Масштаб 1: 500 |
| Площа земельної ділянки (га) | 32501418 «ГЦНТП - ПЛЮС» 32501418 | |
| 0,0932 | 0,0932 | |