

ПЛАН
земельної ділянки

Додаток до рішення міської ради
№ _____ від "___" _____ 20__ р.



Кадастровий номер: 0710100000:34:066:0083

Місце розташування: м. Луцьк, вул. Підгаєцька, 5-Б

Землекористувач:

громадянка Томашевич Ніна Костянтинівна

Ситуаційна схема

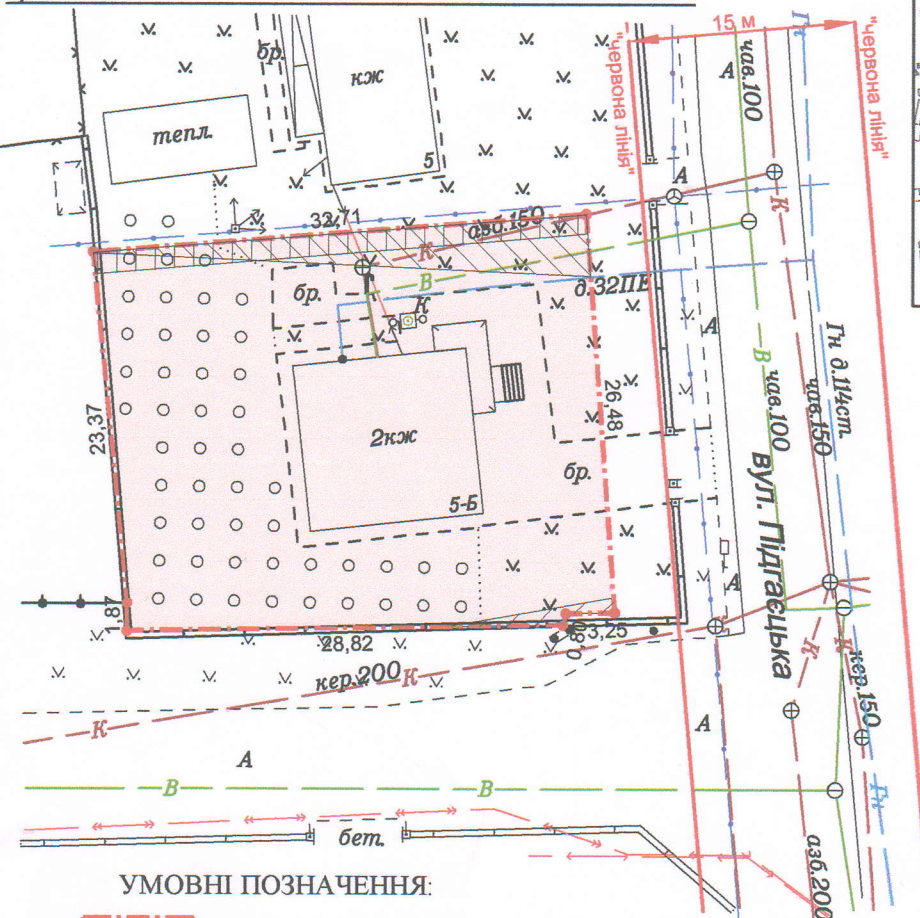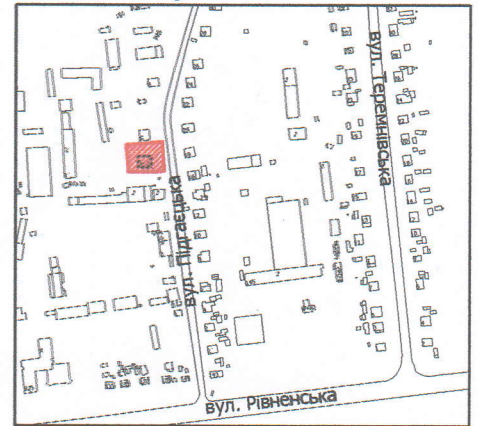

УМОВНІ ПОЗНАЧЕННЯ:

- 0,0848 га - земельна ділянка, що передається у власність для будівництва і обслуговування житлового будинку, господарських будівель і споруд (присадибна ділянка) - 02.01
- 0,0043 га - обмеження, встановлене щодо використання земельної ділянки [охоронна зона навколо (уздовж) об'єкта зв'язку (01.04) - підземна лінія електронної комунікаційної мережі]
- 0,0067 га - обмеження, встановлене щодо використання земельної ділянки [охоронна зона навколо (уздовж) об'єкта енергетичної системи (01.05) - повітряна лінія електропередачі]
- 0,0007 га - обмеження, встановлене щодо використання земельної ділянки [охоронна зона навколо інженерних комунікацій (01.08) - каналізація]
- 0,0848 га - обмеження, встановлене щодо використання земельної ділянки [санітарно-захисна зона навколо об'єкта (03.01)]

СЕКРЕТАР МІСЬКОЇ РАДИ

Юрій БЕЗПЯТКО



ФОП Відповідає за якість робіт	В.П. Мендель	Масштаб 1: 500
	В.П. Мендель	
Площа ділянки (га)	3 нх	у власність
	0,0848	