
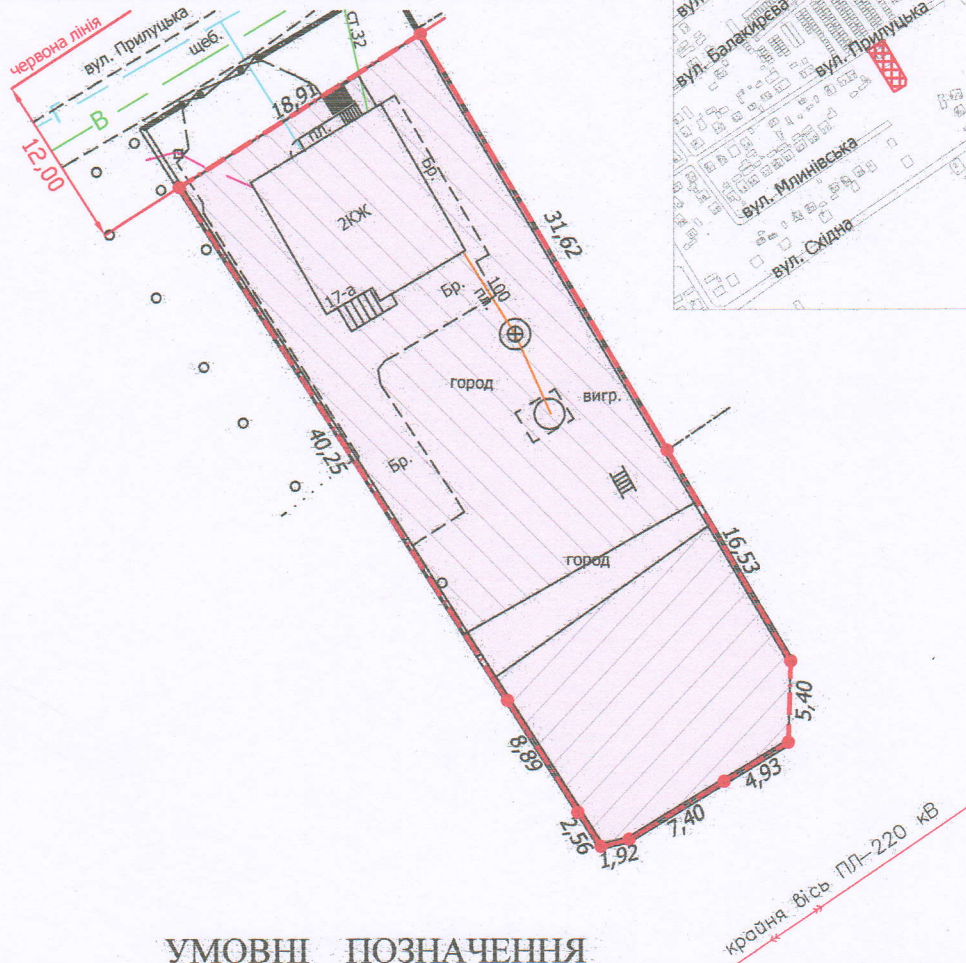


**ПЛАН**  
земельної ділянки

Додаток до рішення міської ради  
№ \_\_\_\_\_ від " \_\_\_\_ " \_\_\_\_\_ 20\_\_ р.

Кадастровий номер: 0710100000:34:106:0023  
Місце розташування: м. Луцьк, вул. Прилуцька, 17-А  
Землекористувач:  
громадянка Свистович Олександра Анатоліївна

Ситуаційна схема

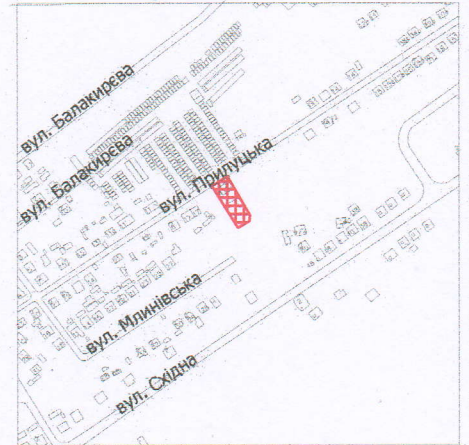

**УМОВНІ ПОЗНАЧЕННЯ**

- 0,0937 га** — земельна ділянка, що передається у власність для будівництва і обслуговування житлового будинку, господарських будівель і споруд (присадибна ділянка) - 02.01
- 0,0241 га** — обмеження, встановлене щодо використання земельної ділянки [охоронна зона навколо (уздовж) об'єкта енергетичної системи (01.05) - повітряна лінія електропередачі]
- 0,0937 га** — обмеження, встановлене щодо використання земельної ділянки [другий пояс зони санітарної охорони джерел та об'єктів централізованого питного водопостачання (обмеження) (02.01.2)]
- 0,0647 га** — обмеження, встановлене щодо використання земельної ділянки [санітарно-захисна зона навколо (уздовж) об'єкта транспорту) (01.03.1)]

СЕКРЕТАР МІСЬКОЇ РАДИ \_\_\_\_\_ **Юрій БЕЗПЯТКО**

Директор Відповідальний за якість робіт	<i>[Підпис]</i> Крисак А.І. Галецький Д.В.	Масштаб 1: 500	
	Площа ділянки (га)	З них:	
		0,0937	у власність 0,0937