

ПЛАН

земельної ділянки

Кадастровий номер: 0710100000:22:051:0037



Місце розташування: м. Луцьк, просп. Молоді, 6-Б

Землекористувач:

громадянка Галактіонова Людмила Мирославівна

Додаток до рішення міської ради
№ _____ від "___" _____ 20__ р.

Ситуаційна схема

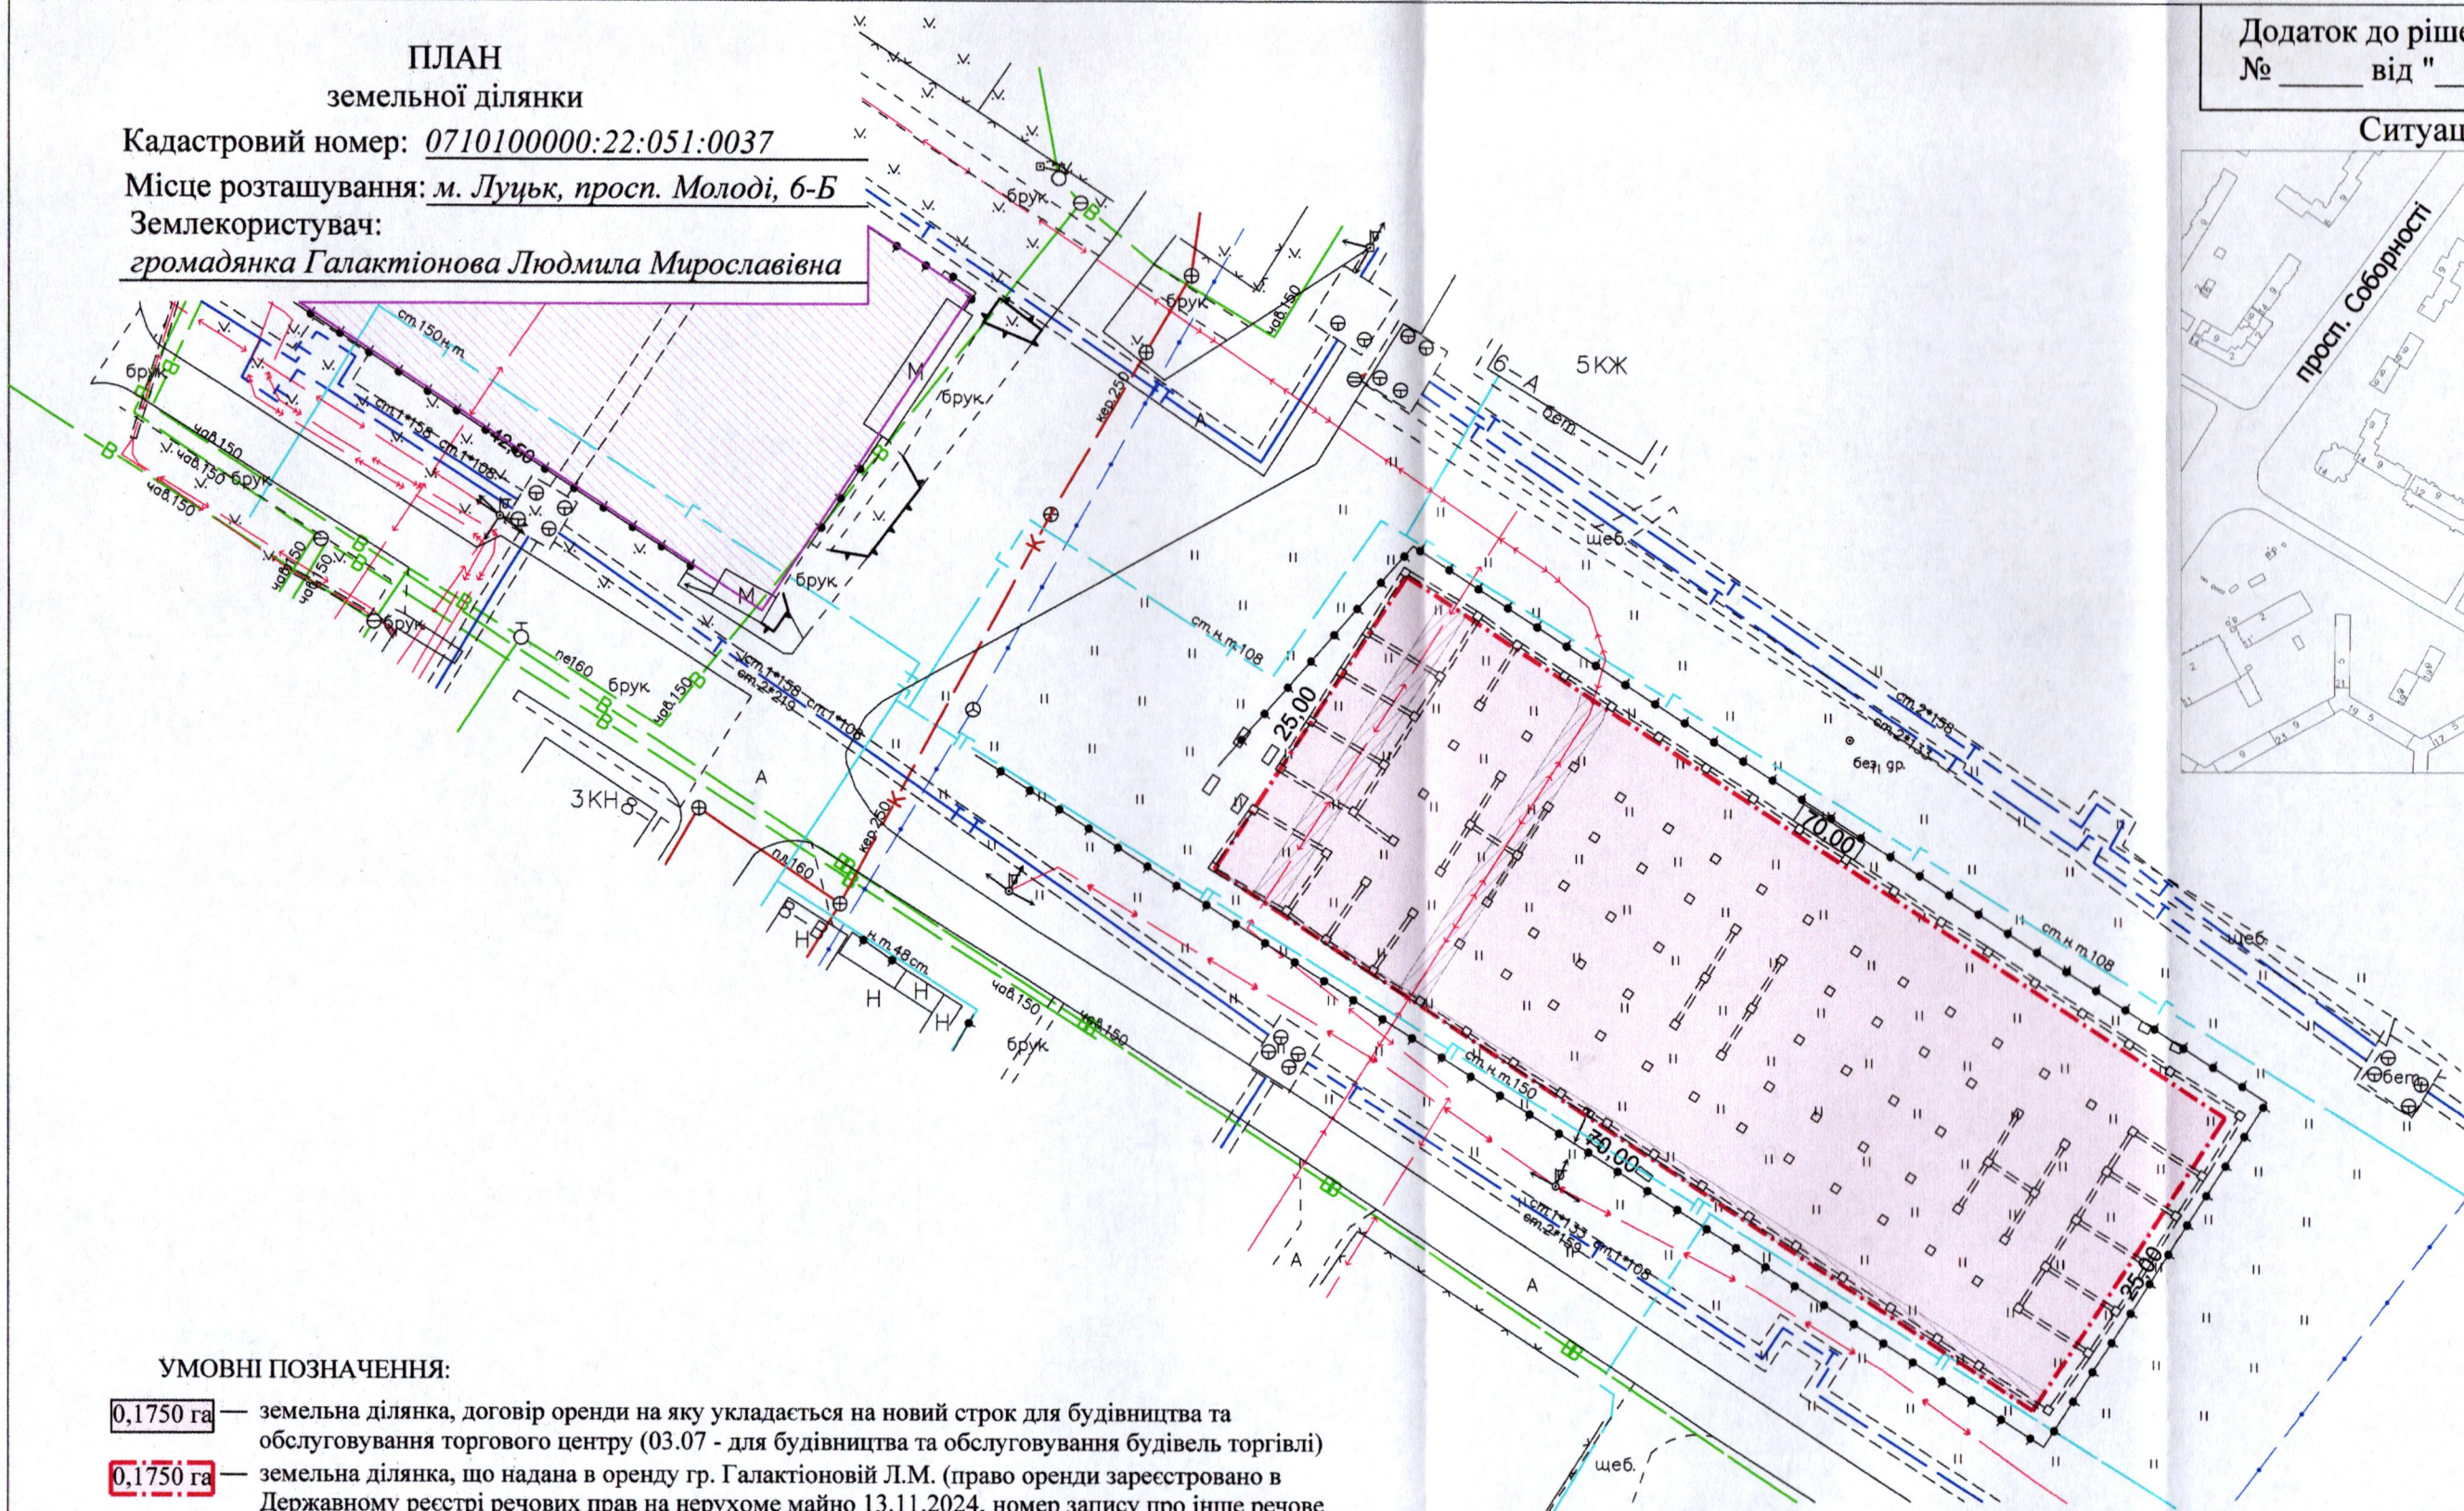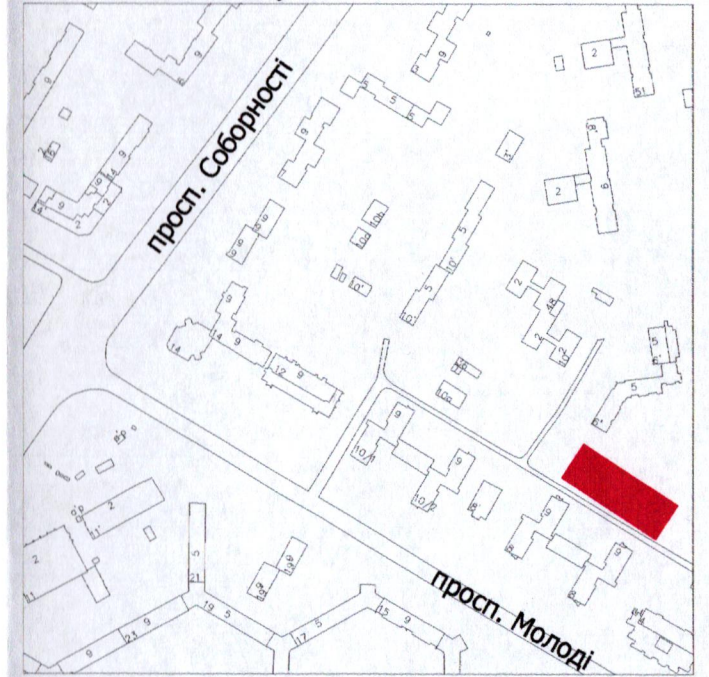

УМОВНІ ПОЗНАЧЕННЯ:

- 0,1750 га — земельна ділянка, договір оренди на яку укладається на новий строк для будівництва та обслуговування торгового центру (03.07 - для будівництва та обслуговування будівель торгівлі)
- 0,1750 га — земельна ділянка, що надана в оренду гр. Галактіонової Л.М. (право оренди зареєстровано в Державному реєстрі речових прав на нерухоме майно 13.11.2024, номер запису про інше речове право: 10511619), згідно з додатковою угодою № 2 про заміну сторони в договорі оренди землі від 22.11.2024
- 0,0100 га — обмеження, встановлене щодо використання земельної ділянки [охоронна зона навколо (уздовж) об'єкта енергетичної системи (01.05) - підземна кабельна лінія електропередачі]
- 0,0059 га — обмеження, встановлене щодо використання земельної ділянки [охоронна зона навколо інженерних комунікацій (01.08) - газопровід]
- 0,1148 га — землекористування гр. Галактіонової Л.М.

СЕКРЕТАР МІСЬКОЇ РАДИ

Юрій БЕЗПЯТКО

ФОП Відповідальний за якість робіт Фізична особа-підприємець Ляшук Олександр Степанович	Ляшук О.С.	Масштаб 1: 500
	Ляшук О.С.	
Площа земельної ділянки (га)	3 них	в оренду (га)
	0,1750	