

**ПЛАН**

земельної ділянки



Кадастровий номер: 0710100000:22:051:0036

Місце розташування: м. Луцьк, просп. Молоді, 6-Б

Землекористувач:

громадянка Галактіонова Людмила Мирославівна

**Ситуаційна схема**

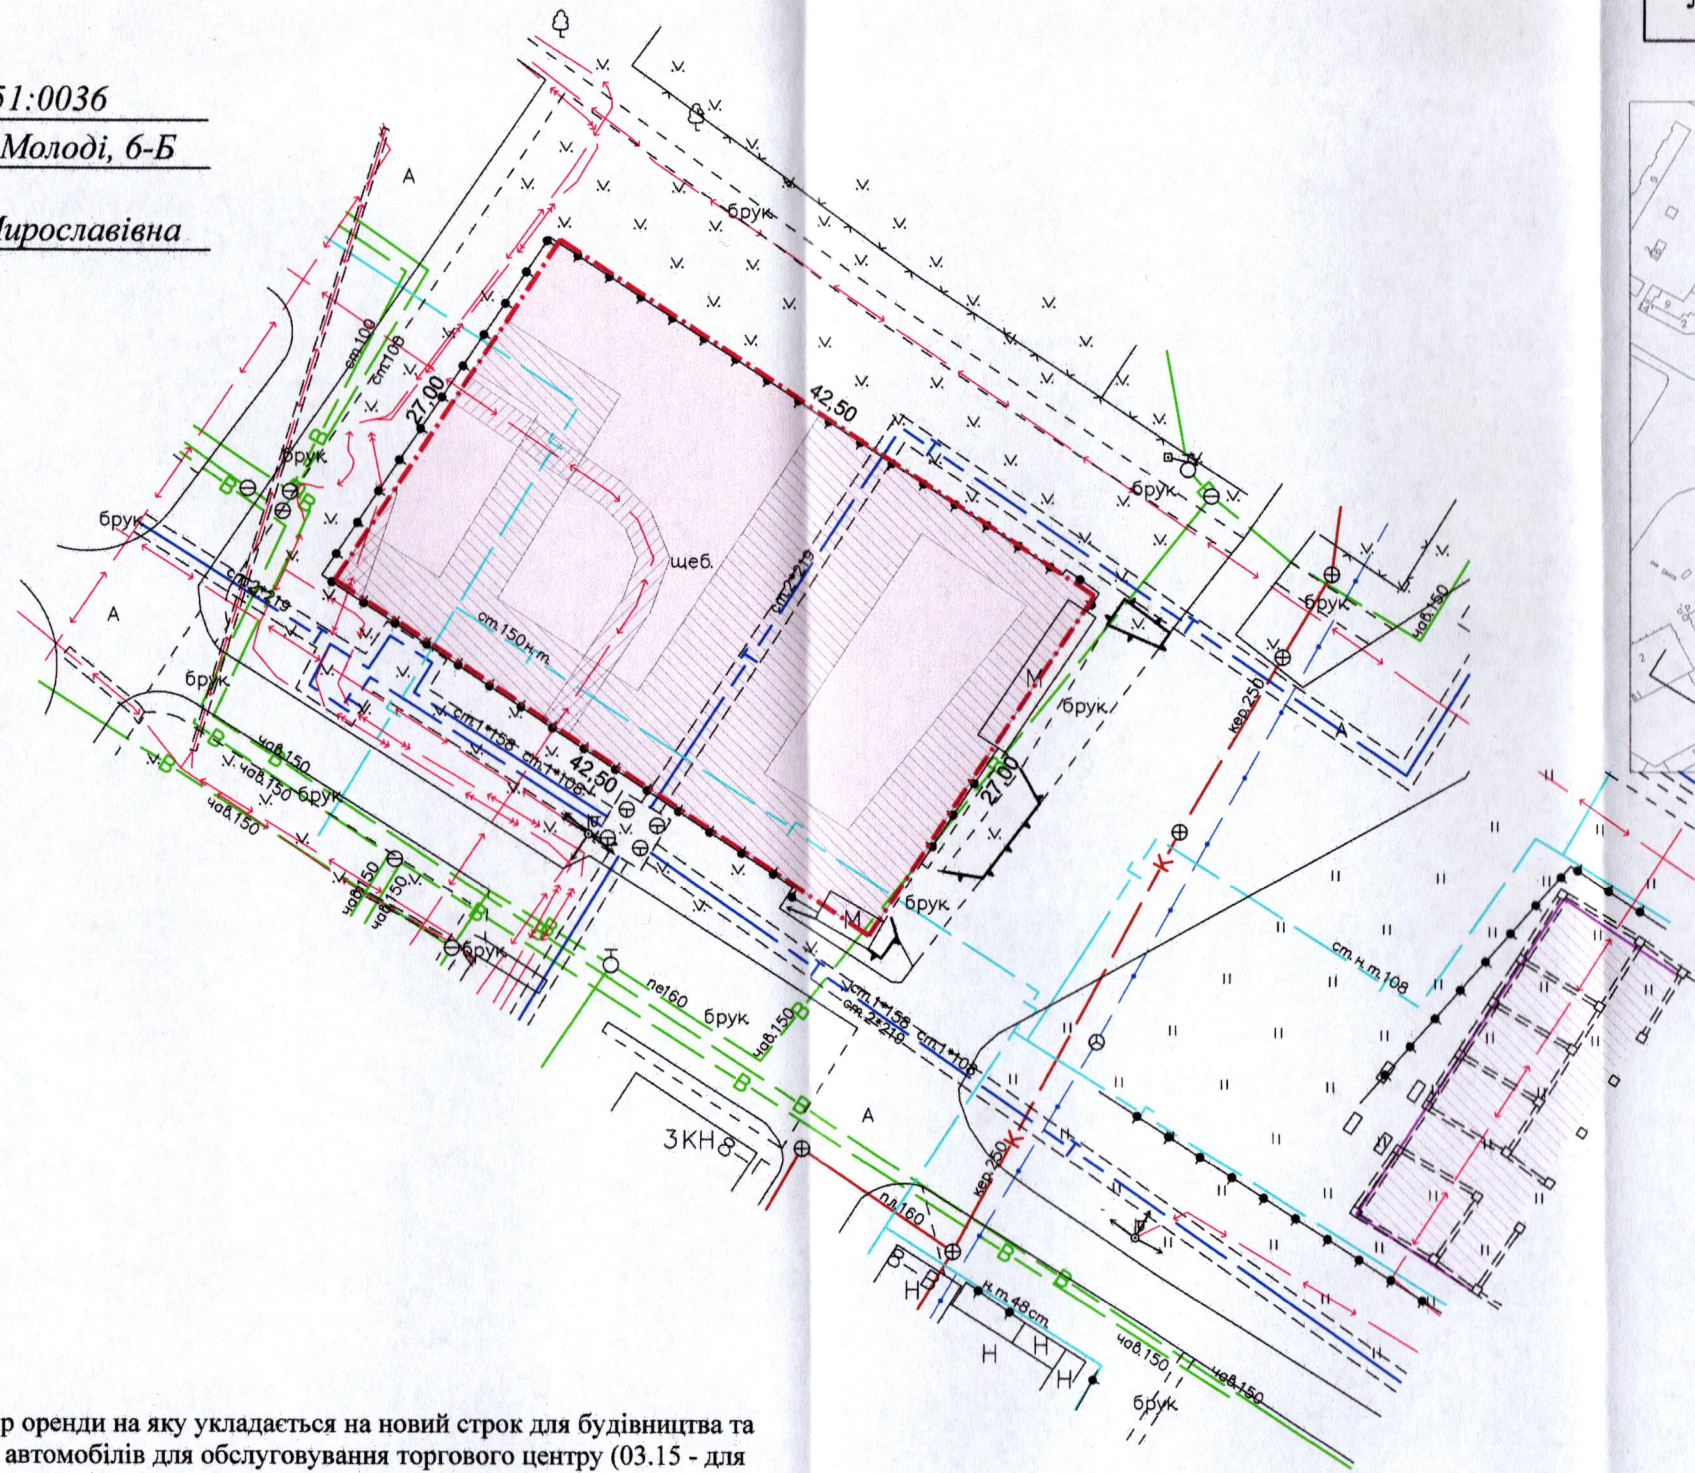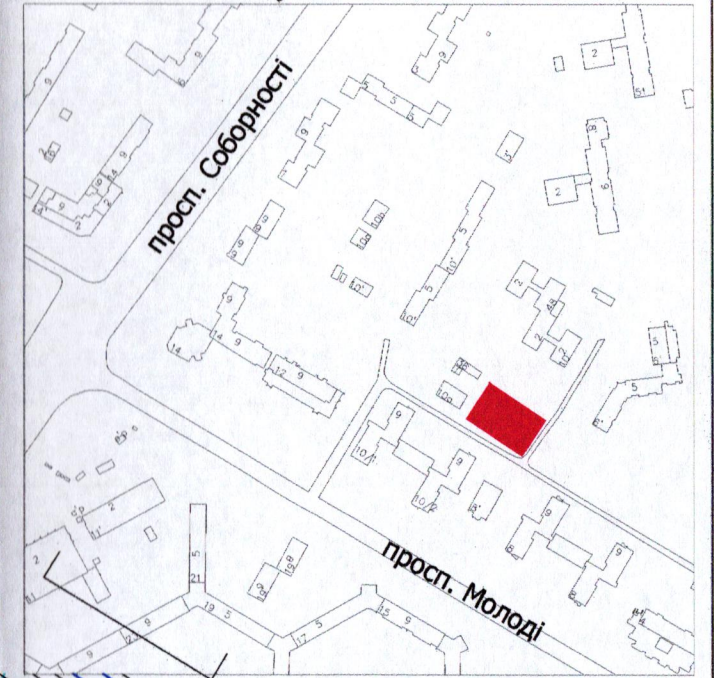

**УМОВНІ ПОЗНАЧЕННЯ:**

- 0,1148 га — земельна ділянка, договір оренди на яку укладається на новий строк для будівництва та обслуговування стоянки автомобілів для обслуговування торгового центру (03.15 - для будівництва та обслуговування інших будівель громадської забудови)
- 0,1148 га — земельна ділянка, що надана в оренду гр. Галактіоновій Л.М. (право оренди зареєстровано в Державному реєстрі речових прав на нерухоме майно 13.11.2024, номер запису про інше речове право: 10380843), згідно з додатковою угодою № 2 про заміну сторони в договорі оренди землі від 22.11.2024
- 0,0070 га — обмеження, встановлене щодо використання земельної ділянки [охоронна зона навколо (уздовж) об'єкта енергетичної системи (01.05) - підземна кабельна лінія електропередачі]
- 0,0623 га — обмеження, встановлене щодо використання земельної ділянки [охоронна зона навколо інженерних комунікацій (01.08) - газопровід, теплотраса, водопровід]
- 0,1750 га — землекористування гр. Галактіонові Л.М.

СЕКРЕТАР МІСЬКОЇ РАДИ

\_\_\_\_\_ **Юрій БЕЗПЯТКО**

ФОП <b>Ляшук О.С.</b> Відповідальний за якість робіт <b>Ляшук Олександр Степанович</b> ІПН: 3484075	Ляшук О.С.	<b>Масштаб 1: 500</b>
	Ляшук О.С.	
Площа земельної ділянки (га)	3 них	в оренду (га)
	<b>0,1148</b>	