

ПЛАН
земельної ділянки



Місце розташування: м. Луцьк, вул. Виробнича, 34

Землекористувач:

ТОВАРИСТВО З ОБМЕЖЕНОЮ ВІДПОВІДАЛЬНІСТЮ
«АБРАЗИВ-СЕРВІС»

Додаток до рішення міської ради
№ _____ від " " _____ 20__ р.

Ситуаційна схема

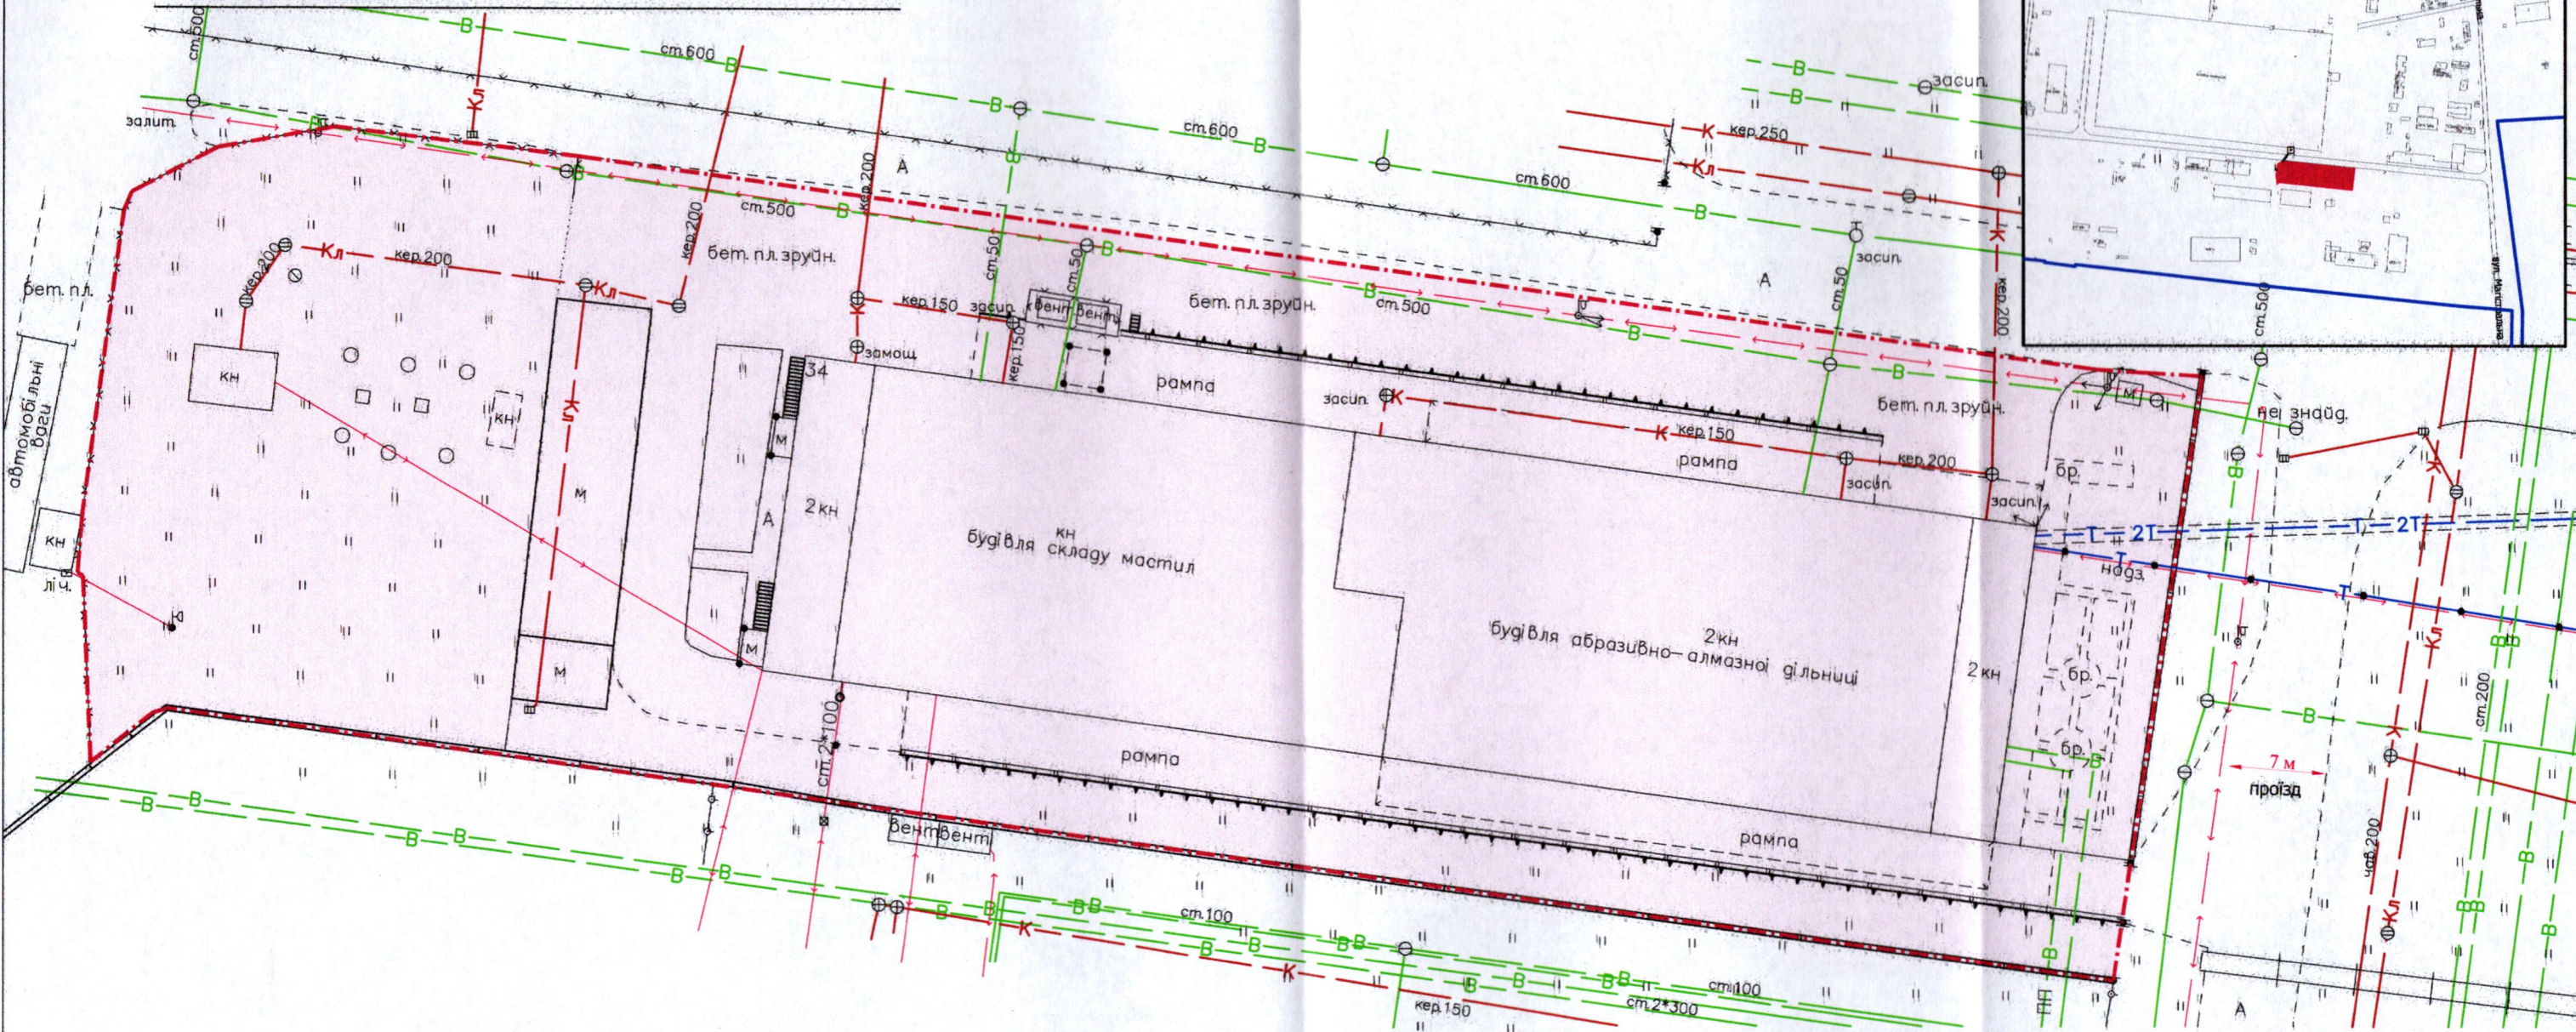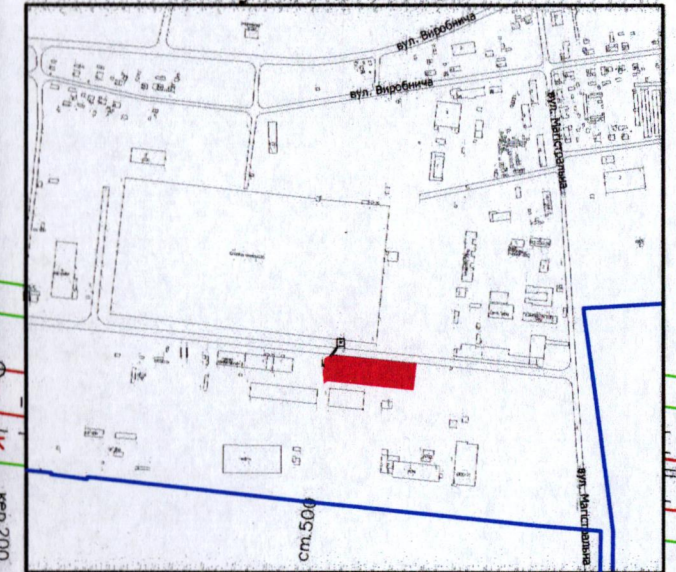

УМОВНІ ПОЗНАЧЕННЯ

0,80 га

— земельна ділянка, що планується до відведення в оренду для будівництва та обслуговування виробничо-складських приміщень (11.02 - для розміщення та експлуатації основних, підсобних і допоміжних будівель та споруд підприємств переробної, машинобудівної та іншої промисловості, включаючи об'єкти оброблення відходів, зокрема із енергогенеруючим блоком)

СЕКРЕТАР МІСЬКОЇ РАДИ

Юрій БЕЗПЯТКО

ФОП
Відповідальний за
якість робіт
Ляшук О.С.
Ляшук О.С.
ЛЯШУК
ОЛЕКСАНДР
СТЕПАНОВИЧ
Фізична особа-підприємець
Ляшук Олександр Степанович

Масштаб 1: 500

Орієнтовна площа земельної ділянки (га)	З них
	в оренду
0,80	-