



Ситуаційна схема

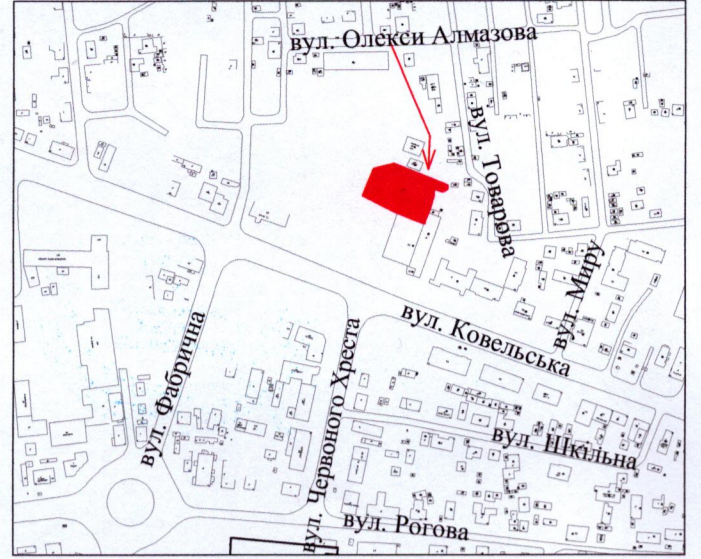

ПЛАН  
земельної ділянки

Кадастровий номер: 0710100000:21:026:0036  
Місце розташування: м. Луцьк, вул. Ковельська, 68-А  
Землекористувач: ТОВАРИСТВО З ОБМЕЖЕНОЮ ВІДПОВІДАЛЬНІСТЮ «УНІВЕРСАМ «ХАРКІВ»

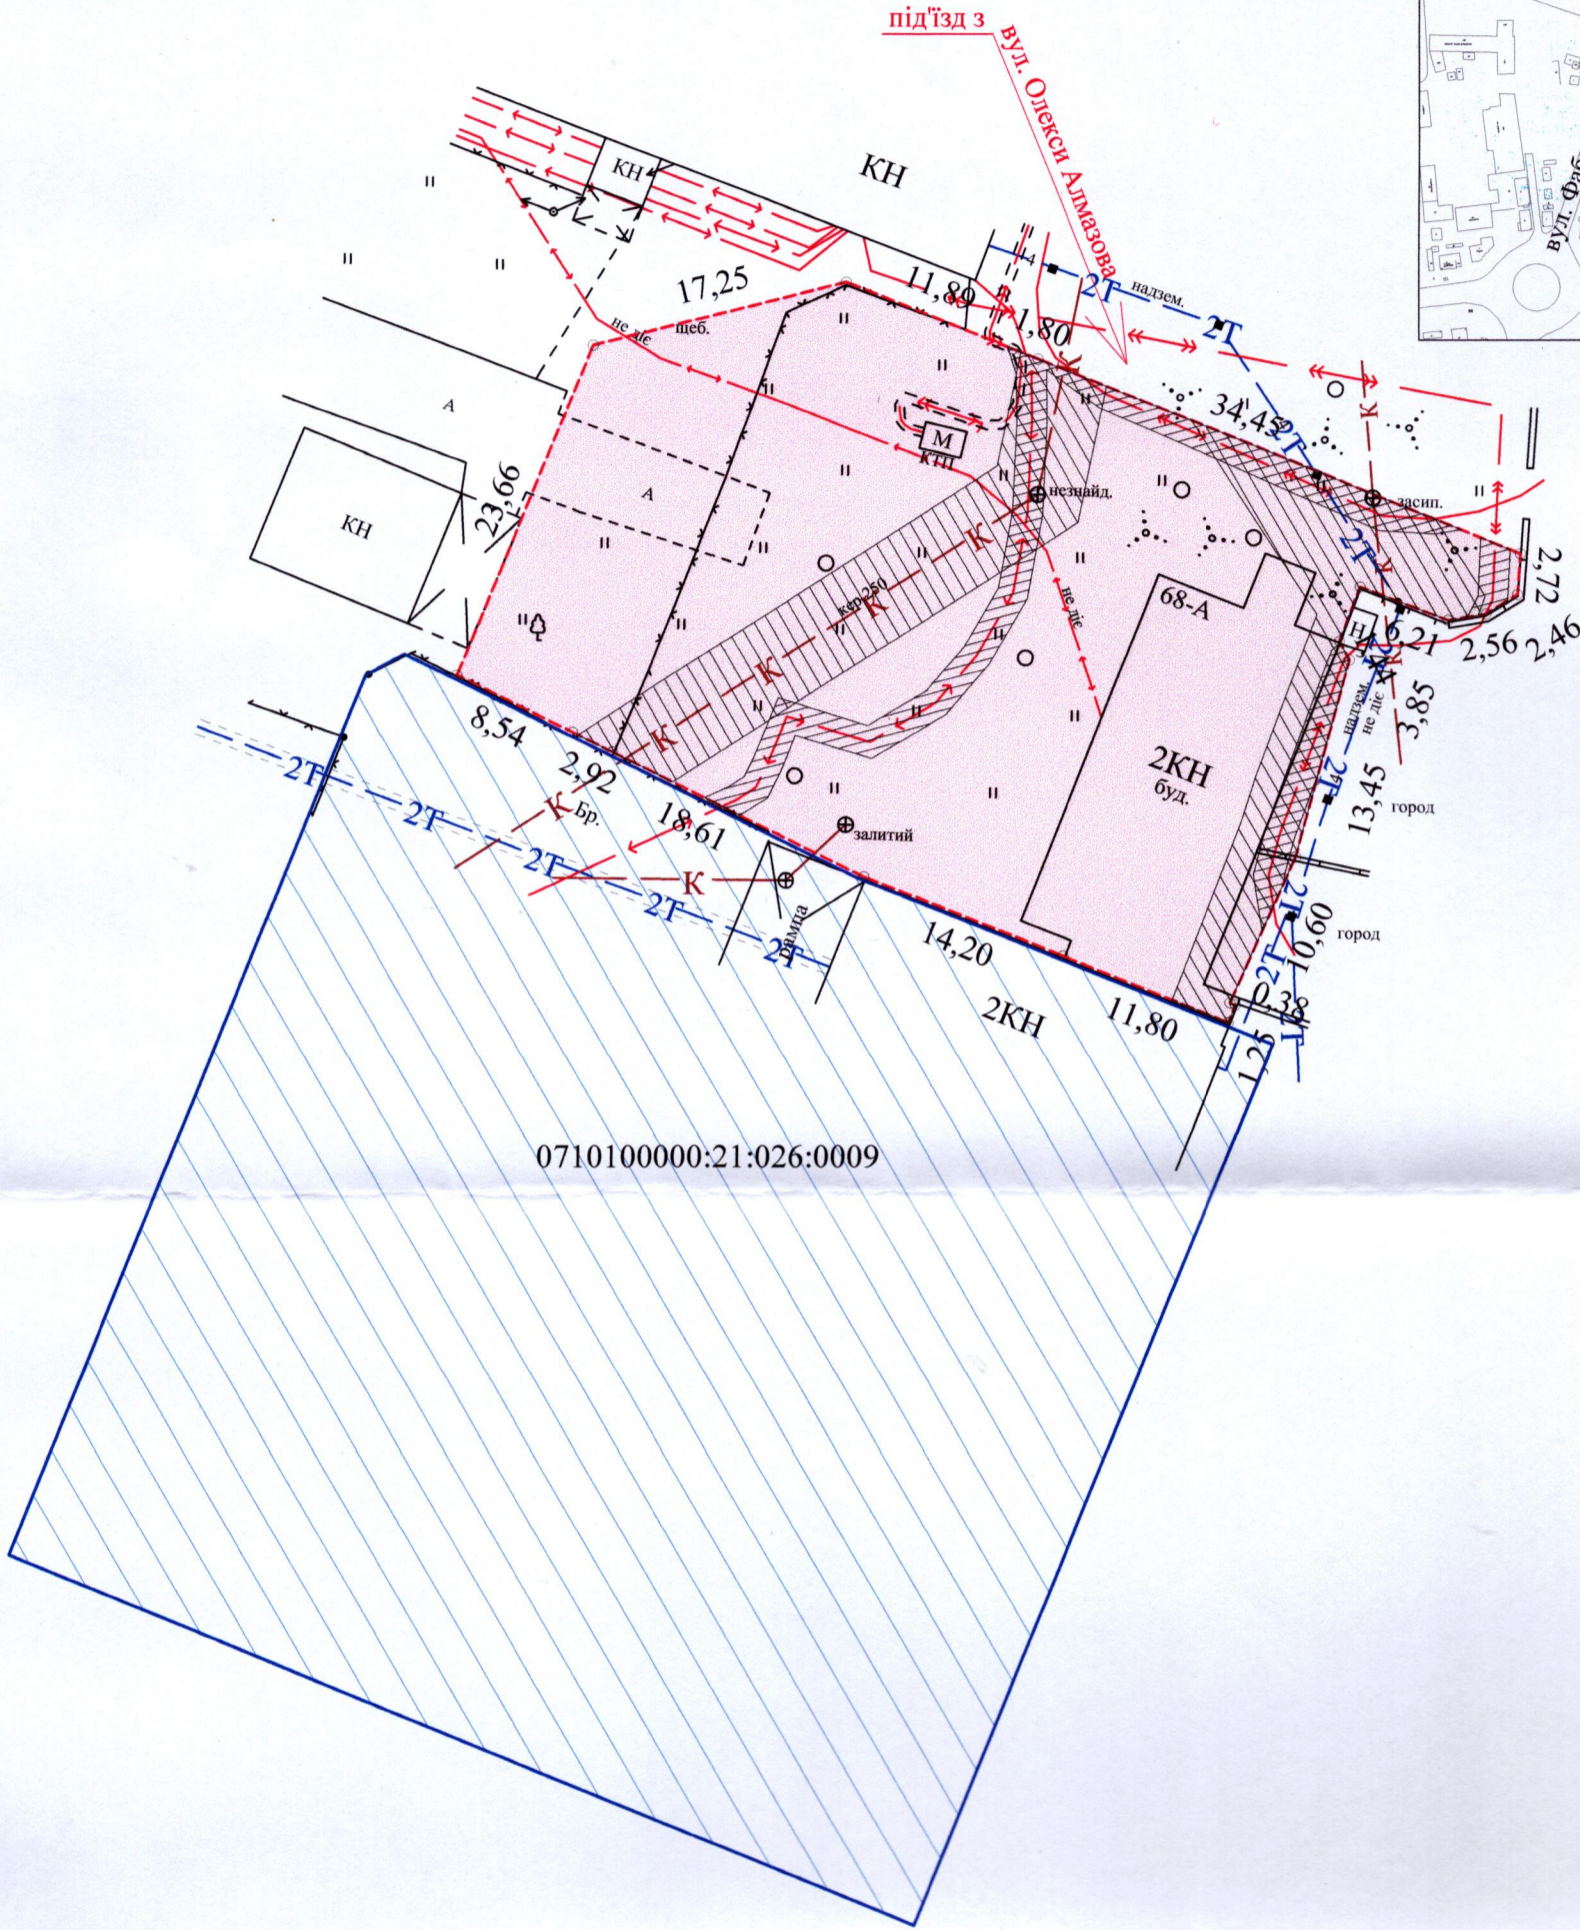

УМОВНІ ПОЗНАЧЕННЯ

СЕКРЕТАР МІСЬКОЇ РАДИ \_\_\_\_\_ Юрій БЕЗПЯТКО

- 0,1920 га — земельна ділянка, договір оренди якої поновлюється на новий строк для будівництва та обслуговування торгово-складських приміщень (03.07 - для будівництва та обслуговування будівель торгівлі)
- 0,1920 га — земельна ділянка, право оренди на яку зареєстровано в Державному реєстрі речових прав на нерухоме майно 05.02.2015, номер запису: 8624423, згідно з договором оренди землі від 18.12.2014, із змінами, внесеними приватним нотаріусом від 12.08.2024
- 0,4112 га — земельна ділянка ТзОВ «УНІВЕРСАМ «ХАРКІВ», право власності на яку зареєстровано в Державному реєстрі речових прав на нерухоме майно від 12.08.2021, номер відомостей про речове право: 43465498, для будівництва та обслуговування будівель торгівлі
- 0,0175 га — обмеження, встановлене щодо використання земельної ділянки [охоронна зона навколо (уздовж) об'єкта енергетичної системи (01.05) - підземна кабельна лінія електропередачі]
- 0,0455 га — обмеження, встановлене щодо використання земельної ділянки [охоронна зона навколо інженерних комунікацій (01.08) - каналізація, теплотраса]

		Масштаб 1: 500
Фізична особа-підприємець	ТРУШ Анатолій Миколайович	Площа земельної ділянки (га)
Відповідальний за якість робіт	ТРУШ Анатолій Миколайович	
Виконав	ТРУШ Анатолій Миколайович	3
Фізична особа-підприємець		в оренду (га)
Труш Анатолій Миколайович		0,1920
		0,1920