

**ПЛАН**  
земельної ділянки

Кадастровий номер земельної ділянки № 1:  
0710100000:22:027:0096

Кадастровий номер земельної ділянки № 2:  
0710100000:22:027:0097

Місце розташування земельної ділянки № 1:  
м. Луцьк, вул. Ківерцівська, 9-Ж



Місце розташування земельної ділянки № 2:  
м. Луцьк, вул. Ківерцівська, 9-Е

Орендодавець:  
Луцька міська територіальна громада, в особі  
Луцької міської ради

Орендарі:  
громадянин Михалицький Владислав Миколайович  
громадянка Пацук Наталія Степанівна

Додаток до рішення міської ради  
№ \_\_\_\_\_ від "\_\_\_" \_\_\_\_\_ 20\_\_ р.

**Ситуаційна схема**

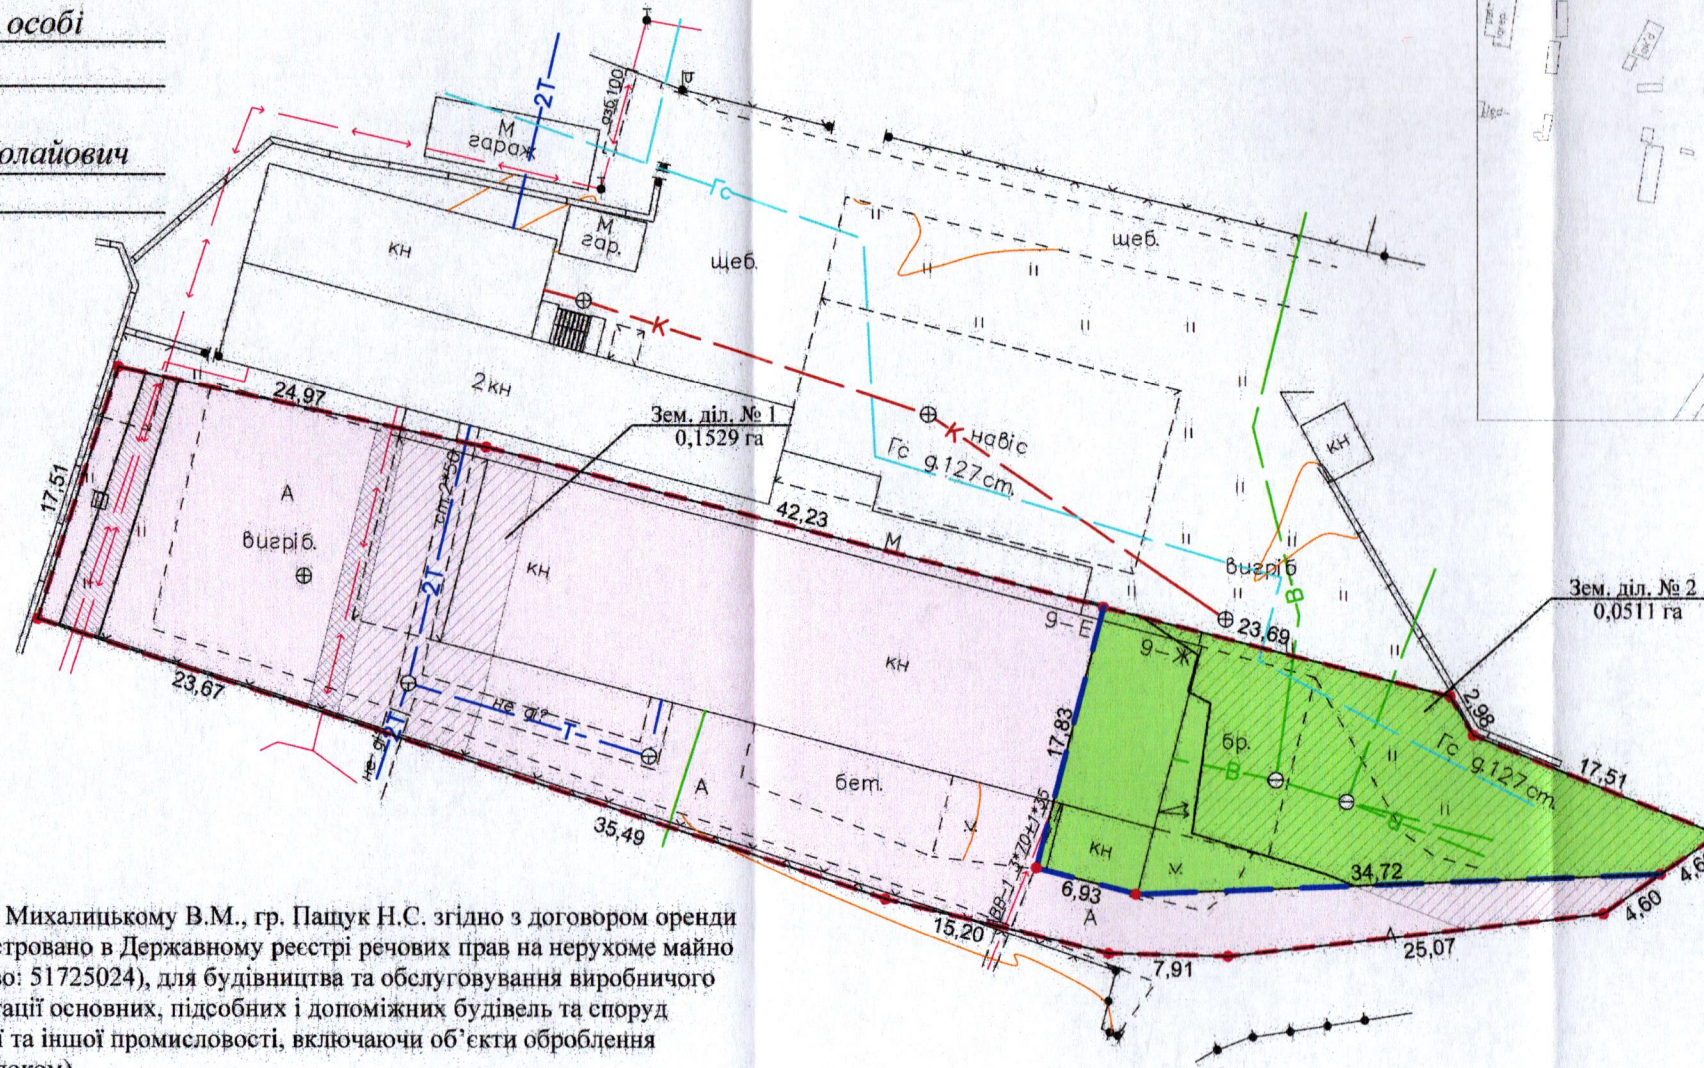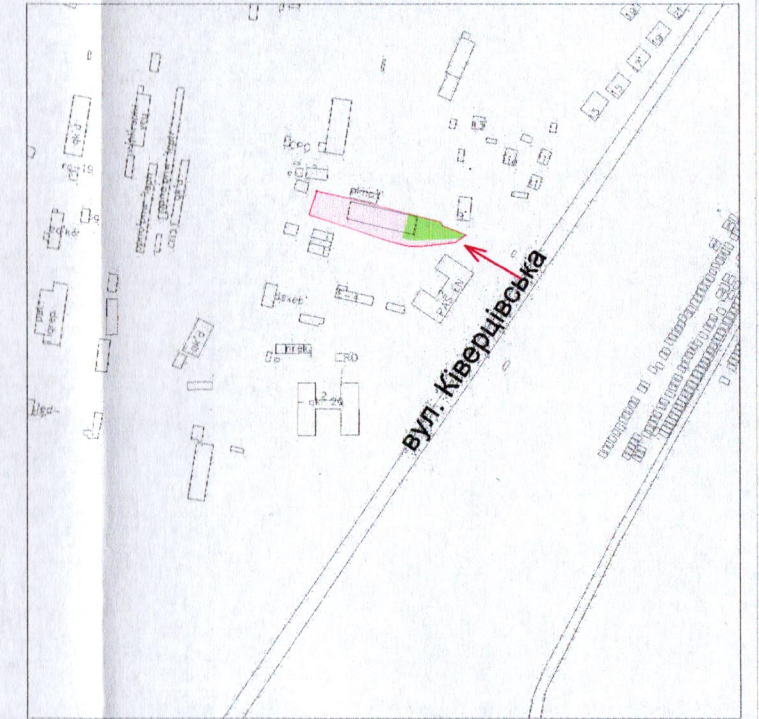

**УМОВНІ ПОЗНАЧЕННЯ**

- 0,2040 га — земельна ділянка, що надана в оренду гр. Михалицькому В.М., гр. Пацук Н.С. згідно з договором оренди землі від 12.09.2023 (право оренди зареєстровано в Державному реєстрі речових прав на нерухоме майно 12.09.2023, номер запису про речове право: 51725024), для будівництва та обслуговування виробничого приміщення (для розміщення та експлуатації основних, підсобних і допоміжних будівель та споруд підприємств переробної, машинобудівної та іншої промисловості, включаючи об'єкти оброблення відходів, зокрема із енергогенеруючим блоком)
- межа поділу орендованої земельної ділянки
- 0,1529 га — земельна ділянка № 1
- 0,0083 га — обмеження, встановлене щодо використання земельної ділянки [охоронна зона навколо (уздовж) об'єкта енергетичної системи (01.05) - підземна кабельна лінія електропередачі]
- 0,0261 га — обмеження, встановлене щодо використання земельної ділянки [охоронна зона навколо інженерних комунікацій (01.08) - теплотраса]
- 0,1529 га — обмеження, встановлене щодо використання земельної ділянки [санітарно-захисна зона навколо об'єкта (03.01)]
- 0,0511 га — земельна ділянка № 2
- 0,0339 га — обмеження, встановлене щодо використання земельної ділянки [охоронна зона навколо інженерних комунікацій (01.08) - газопровід, водопровід, каналізація]
- 0,0511 га — обмеження, встановлене щодо використання земельної ділянки [санітарно-захисна зона навколо об'єкта (03.01)]

СЕКРЕТАР МІСЬКОЇ РАДИ

Юрій БЕЗПЯТКО

Фізична особа-підприємець <b>Ляшук Олександр Степанович</b>	О.С. Ляшук інженер-землепорядник	Масштаб 1: 500	
	О.С. Ляшук інженер-землепорядник	Площа земельної ділянки (га)	З них (га)
0,2040	1	0,0511	
	2	0,1529	