

**ПЛАН  
земельної ділянки**

Додаток до рішення міської ради  
№ \_\_\_\_\_ від " \_\_\_\_ " \_\_\_\_\_ 20\_\_ р.



Кадастровий номер: 0710100000:41:028:0014

Місце розташування: м. Луцьк, вул. Нова, 22

Землекористувач:

громадянин Крот Василь Якович

**Ситуаційна схема**

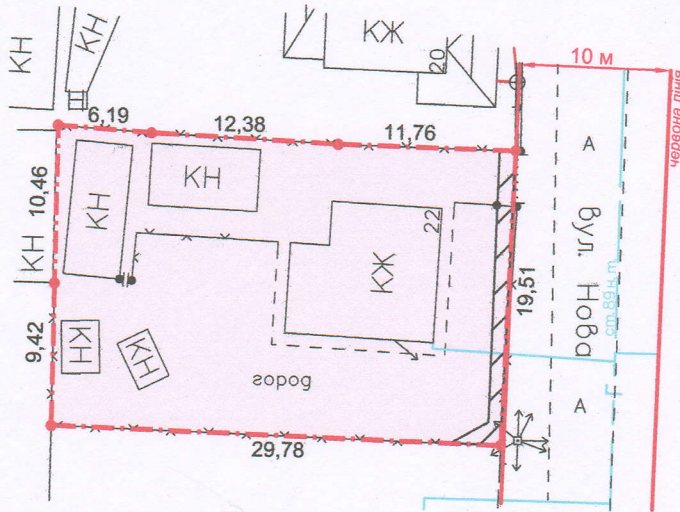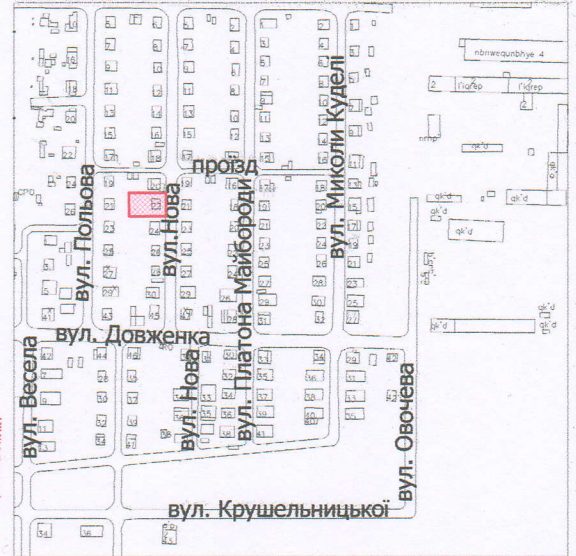

**УМОВНІ ПОЗНАЧЕННЯ:**

- 0,0588 га - земельна ділянка, що передається у власність для будівництва і обслуговування житлового будинку, господарських будівель і споруд (присадибна ділянка) - 02.01
- 0,0020 га - обмеження, встановлене щодо використання земельної ділянки [охоронна зона навколо (уздовж) об'єкта енергетичної системи (01.05) - повітряна лінія електропередачі]

СЕКРЕТАР МІСЬКОЇ РАДИ \_\_\_\_\_ **Юрій БЕЗПЯТКО**

ФОП Відповідальний за якість робіт Фізична особа-підприємець <b>Ляшук Олександр Степанович</b>	Ляшук О.С. Ляшук О.С. ЛЯШУК СТЕПАНОВИЧ	Масштаб 1: 500	
		Площа земельної ділянки (га)	3 нх у власність (га)
		<b>0,0588</b>	<b>0,0588</b>