

ПЛАН  
земельної ділянки

Додаток до рішення міської ради  
№ \_\_\_\_\_ від " \_\_\_\_ " \_\_\_\_\_ 20\_\_ р.



Кадастровий номер: 0710100000:31:037:0039

Місце розташування: м. Луцьк, вул. Просвітянська, 20

Землекористувач:

громадянин Морозовський Всеволод Григорович

Ситуаційна схема

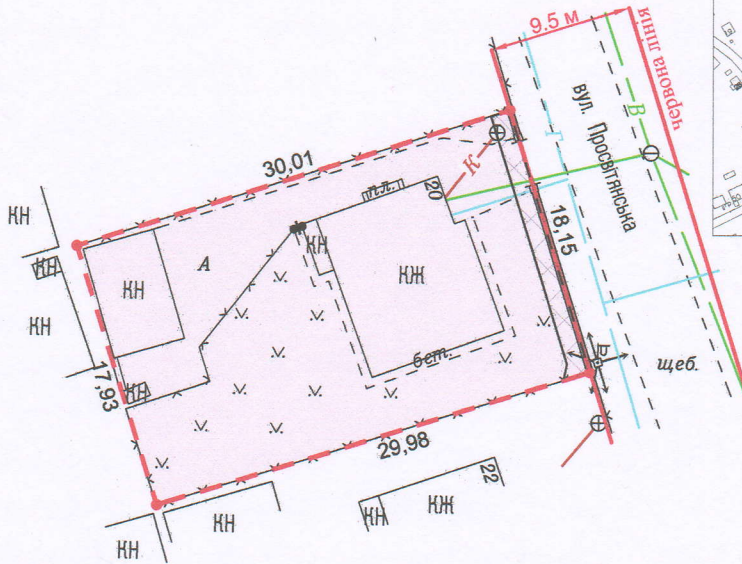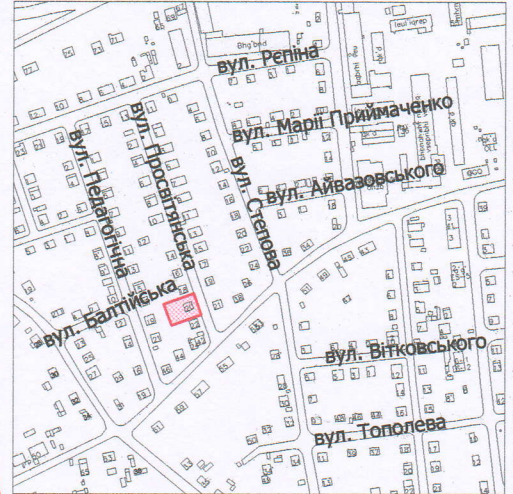

УМОВНІ ПОЗНАЧЕННЯ:

- 0,0541 га - земельна ділянка, що передається у власність для будівництва і обслуговування житлового будинку, господарських будівель і споруд (присадибна ділянка) - 02.01
- 0,0023 га - обмеження, встановлене щодо використання земельної ділянки [охоронна зона навколо (уздовж) об'єкта енергетичної системи (01.05) - повітряна лінія електропередачі]
- 0,0541 га - обмеження, встановлене щодо використання земельної ділянки [другий пояс зони санітарної охорони джерел та об'єктів централізованого питного водопостачання (обмеження) (02.01.2)]

СЕКРЕТАР МІСЬКОЇ РАДИ \_\_\_\_\_ Юрій БЕЗПЯТКО

Директор		Крисак А.І.	Масштаб 1: 500	
Відповідальний за якість робіт		Галецький Д.В.		
<p>ТЗОВ "ГІЦНП+" ЛЯШУК Олександр</p>			Площа земельної ділянки (га)	З них у власність (га)
			0,0541	0,0541