

**ПЛАН**  
земельної ділянки



Кадастровий номер: 0710100000:11:171:0009

Місце розташування: м. Луцьк, вул. Глушець, 22-Б

Землекористувач:  
комунальний заклад «Луцький міський молодіжний центр»

Додаток до рішення міської ради  
№ \_\_\_\_\_ від "\_\_\_" \_\_\_\_\_ 20\_\_ р.

**Ситуаційна схема**

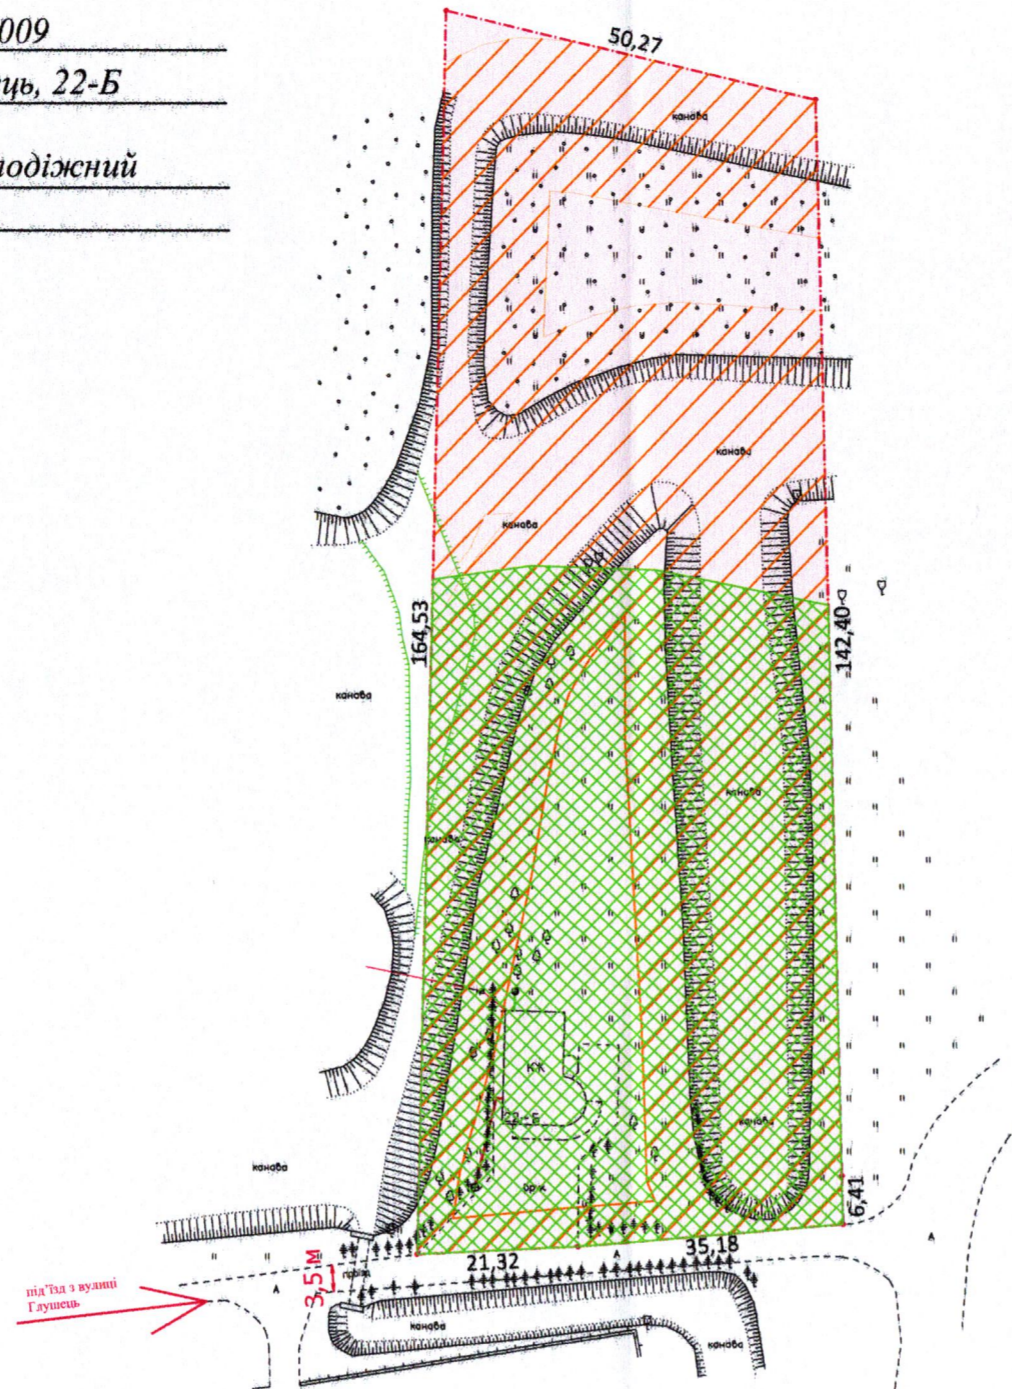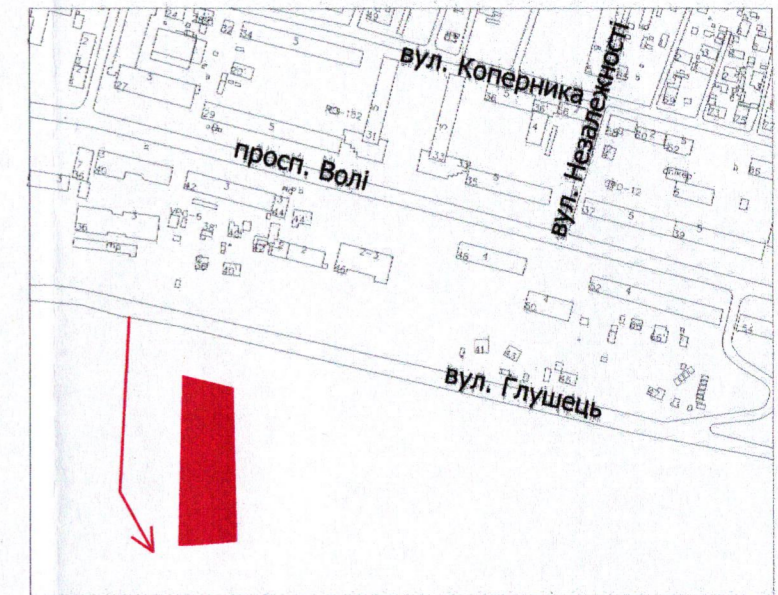

**УМОВНІ ПОЗНАЧЕННЯ:**

- 0,8257 га - земельна ділянка, що надається в постійне користування для будівництва та обслуговування будівель закладів комунального обслуговування (03.12)
- 0,8257 га - обмеження, встановлене щодо використання земельної ділянки [зона охоронюваного ландшафту (01.02.3)]
- 0,4763 га - обмеження, встановлене щодо використання земельної ділянки [санітарно-захисна зона навколо об'єкта (03.01)]
- 0,6568 га - обмеження, встановлене щодо використання земельної ділянки [прибережна захисна смуга вздовж річок, навколо водойм та на островах (05.02)]

**СЕКРЕТАР МІСЬКОЇ РАДИ**

**Юрій БЕЗПЯТКО**

ФОП Відповідальний за якість робіт Олександр Степанович <b>Фізична особа-підприємець</b> Ляшук Олександр Степанович	О.С. Ляшук О.С. Ляшук ЛЯШУК ОЛЕКСАНДР Фізична особа-підприємець	Масштаб 1: 1000	
		Площа земельної ділянки (га) 0,8257	З них в постійне користування 0,8257