



ПЛАН
земельної ділянки

Додаток до рішення міської ради
№ _____ від "___" "___" 202_ р.

Ситуаційна схема

Місце розташування: м. Луцьк, вул. Пантелеймона Куліша, 1

Землекористувач: ПРИВАТНЕ ІНЖЕНЕРНО-ВИРОБНИЧЕ ПІДПРИЄМСТВО
«МЕТАЛОКОНСТРУКЦІЯ»

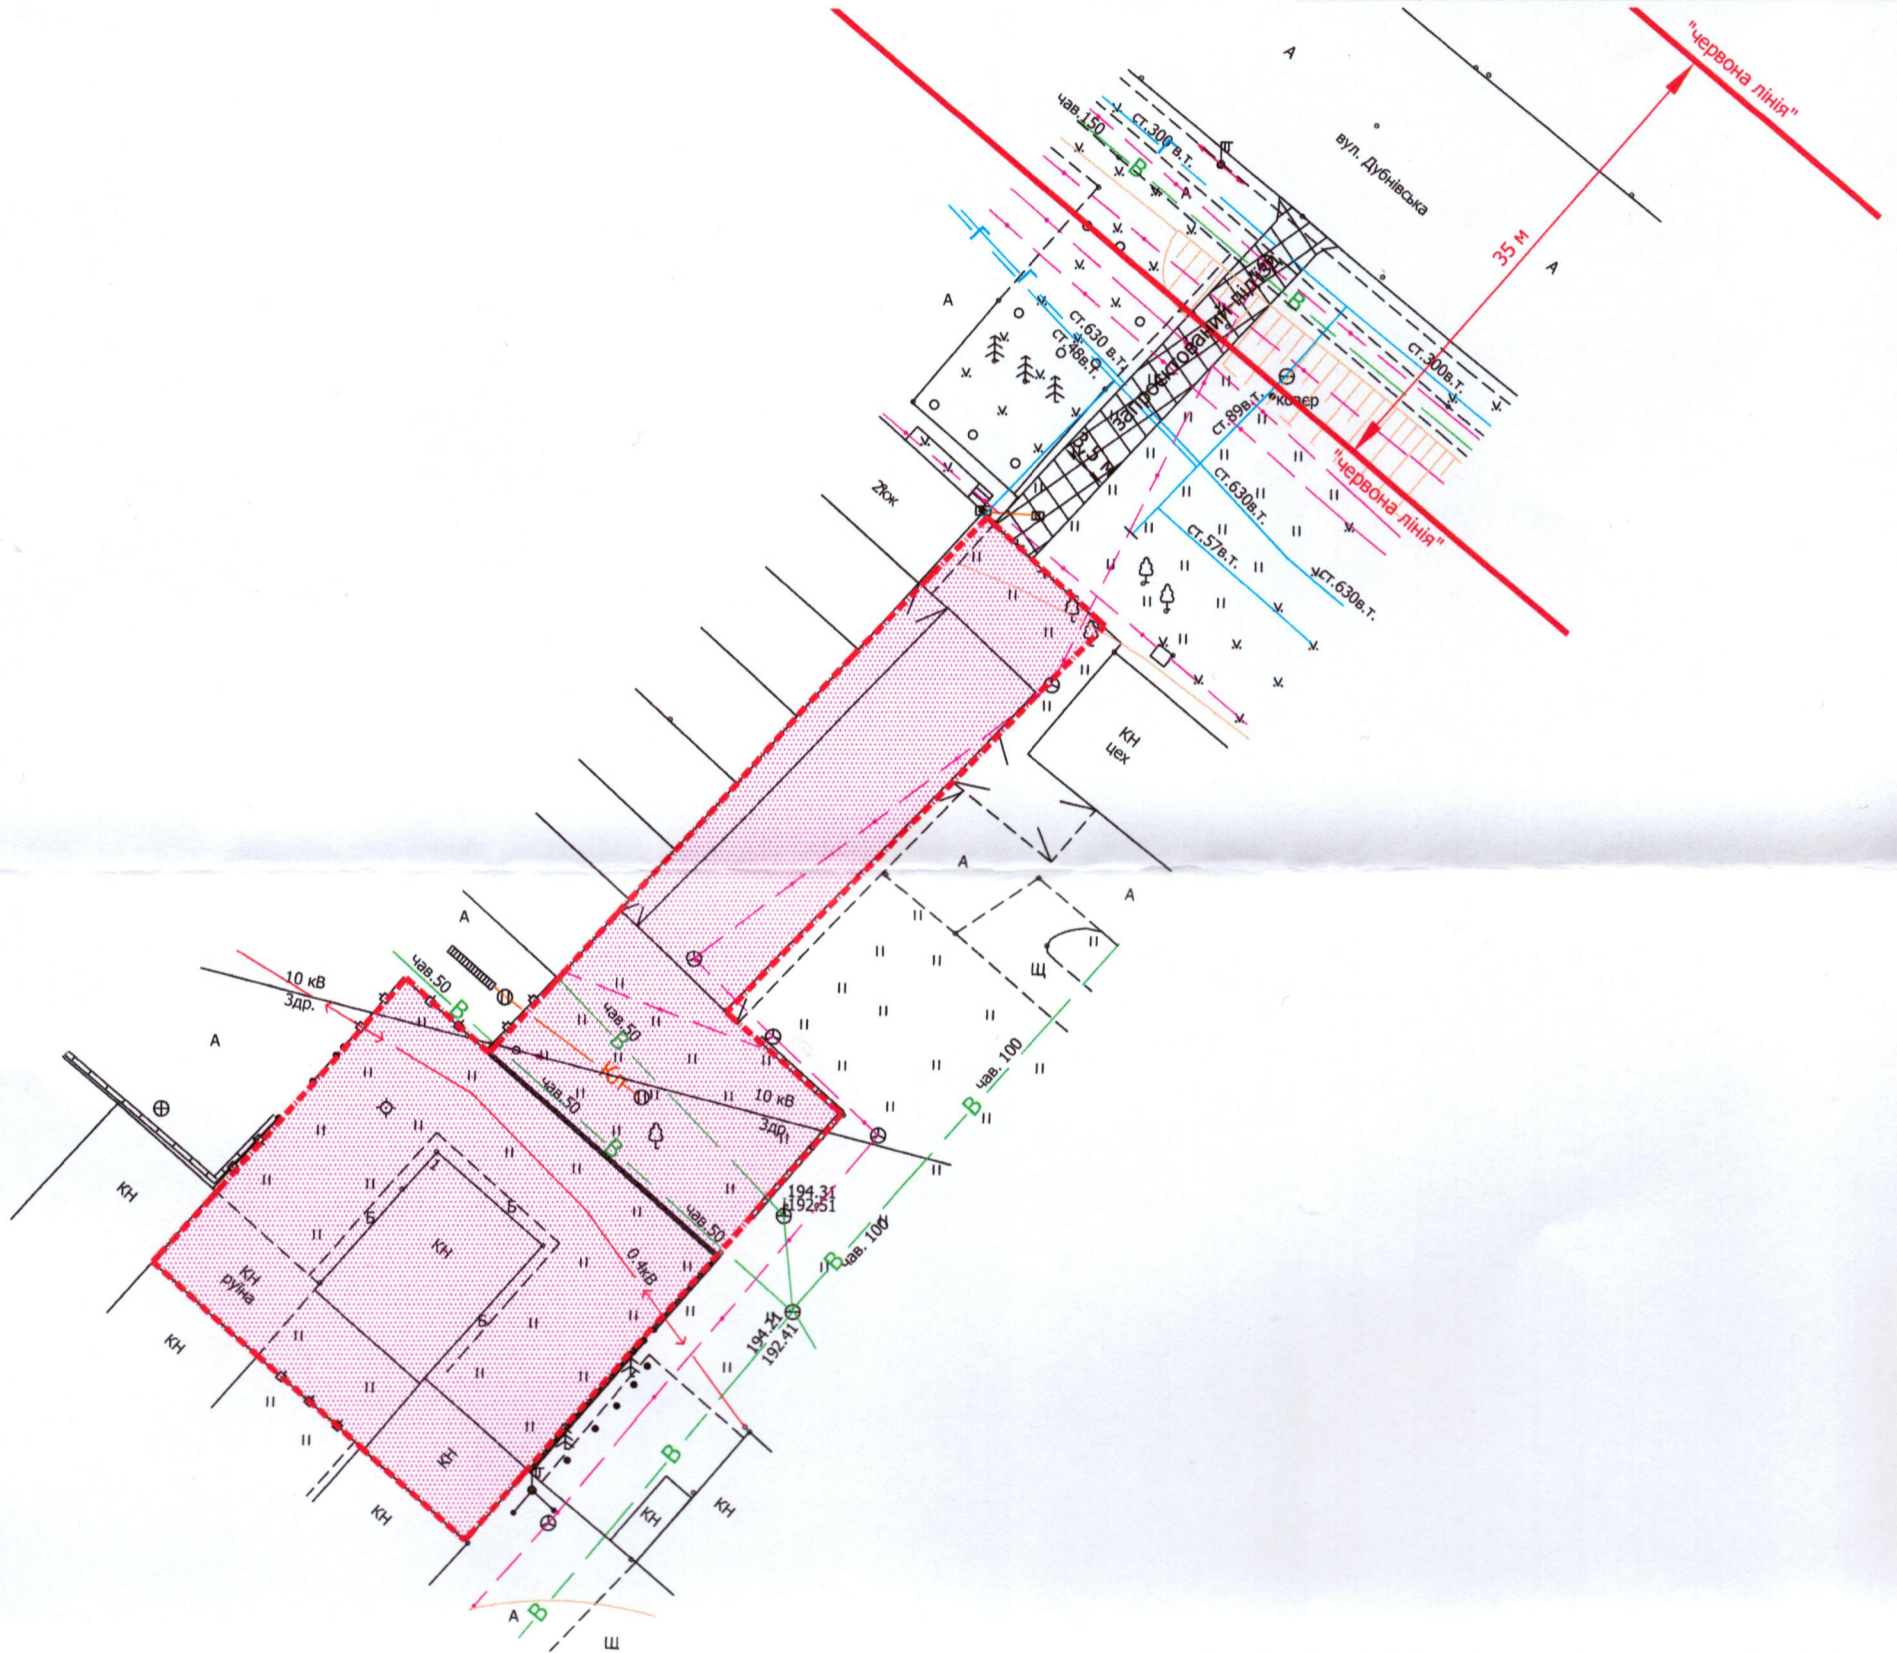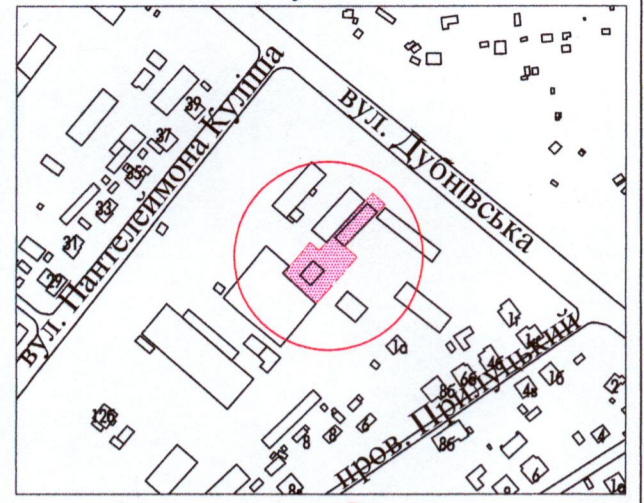

УМОВНІ ПОЗНАЧЕННЯ

0,15 га - земельна ділянка, що планується до відведення в оренду для будівництва та обслуговування виробничо-складських приміщень (11.02 - для розміщення та експлуатації основних, підсобних і допоміжних будівель та споруд підприємств переробної, машинобудівної та іншої промисловості, включаючи об'єкти оброблення відходів, зокрема із енергогенеруючим блоком)

СЕКРЕТАР МІСЬКОЇ РАДИ _____

Юрій БЕЗПЯТКО



Масштаб 1:500	
Орієнтовна площа земельної ділянки (га)	3 них
	в оренду (га)
0,15	-