



ПЛАН
земельної ділянки

Додаток до рішення міської ради
№ _____ від "___" _____ 202__ р.

Ситуаційна схема

Місце розташування: м. Луцьк, пров. Дорожній, 4

Землекористувач:
ПРИВАТНЕ АКЦІОНЕРНЕ ТОВАРИСТВО "ЛУЦЬКАВТОДОР"

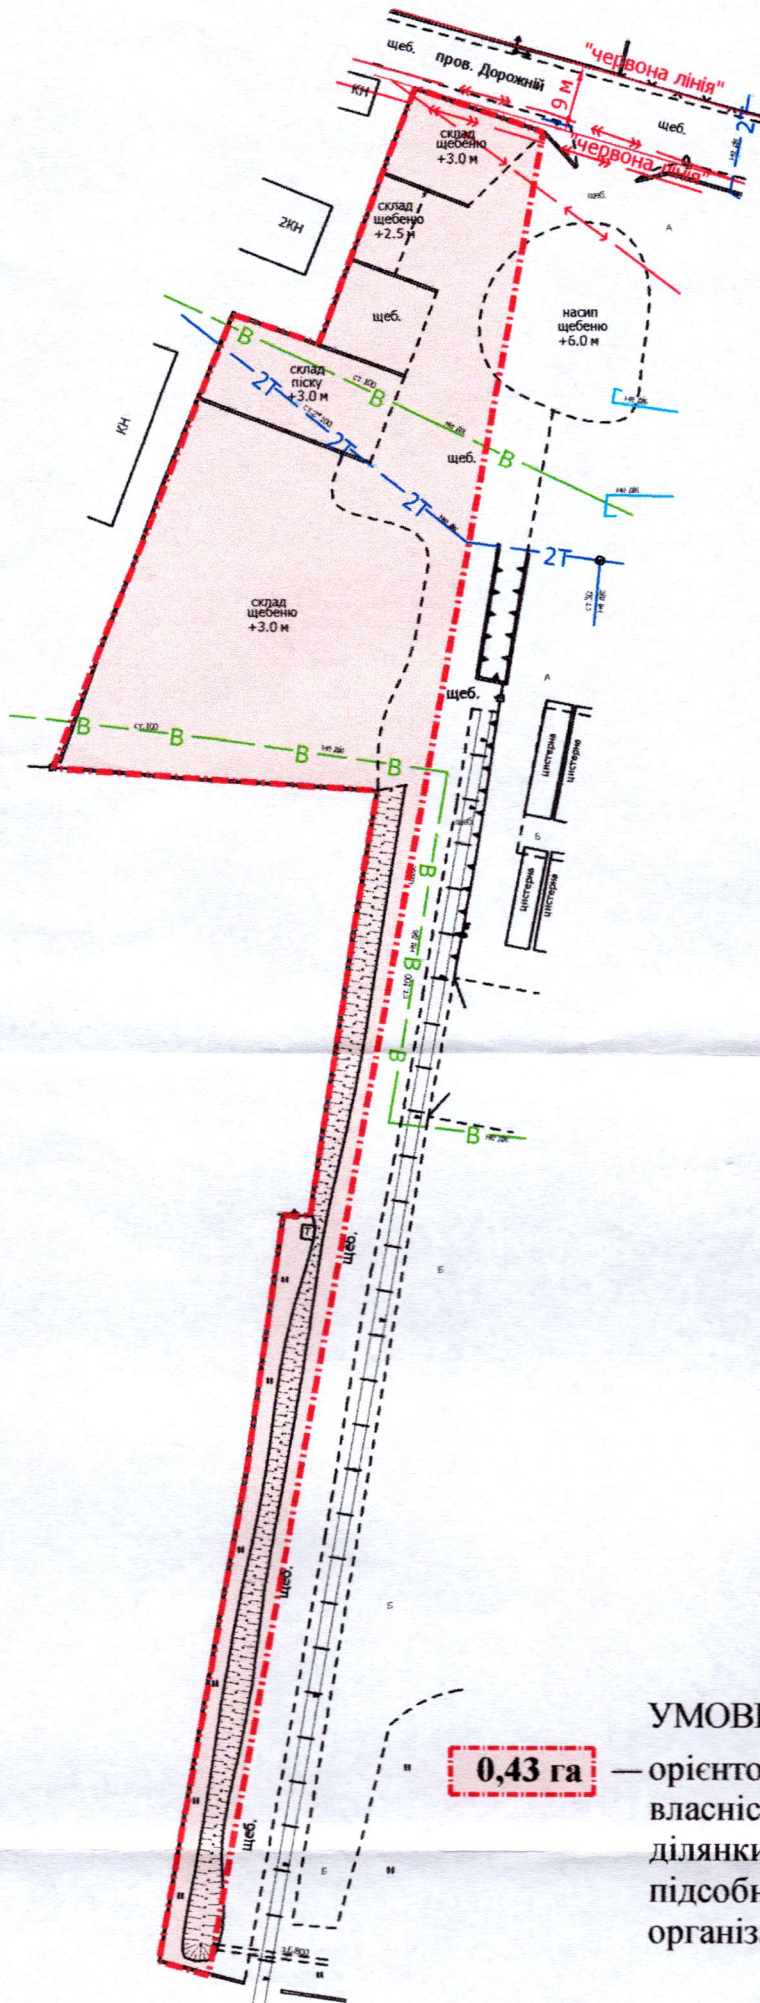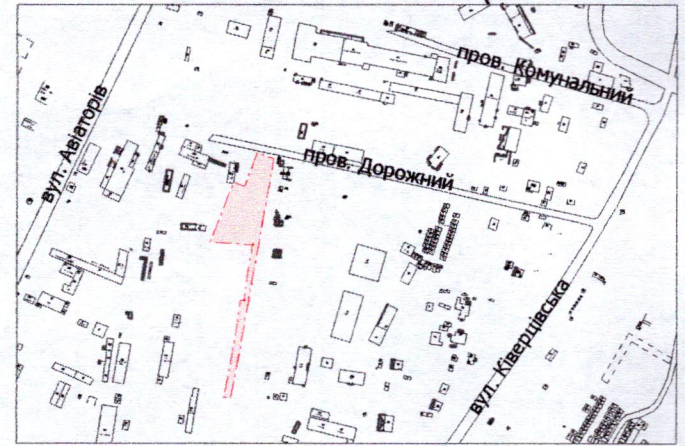

0,43 га

УМОВНІ ПОЗНАЧЕННЯ

— орієнтовна площа земельної ділянки, що планується для відведення у власність, шляхом викупу, відом цільового призначення земельної ділянки: 11.03 - для розміщення та експлуатації основних, підсобних і допоміжних будівель та споруд будівельних організацій та підприємств

СЕКРЕТАР МІСЬКОЇ РАДИ

Юрій БЕЗПЯТКО

Директор	Завадський В.М.	Масштаб 1: 1000
Перевірив	Завадський В.М.	
Виконав	Кунц О.Ю.	Орієнтовна площа земельної ділянки (га)
ПІІ "Луцькземресурс"		3 них у власність (шляхом викупу)
		0,43