

**ПЛАН**

земельної ділянки

Кадастровий номер: 0710100000:11:057:0034

Місце розташування: м. Луцьк, просп. Василя Мойсея, 7-А

Землевласник:



Луцька міська територіальна громада,

в особі Луцької міської ради

Землекористувач:

комунальне підприємство «Стадіон Авангард»

**Ситуаційна схема**

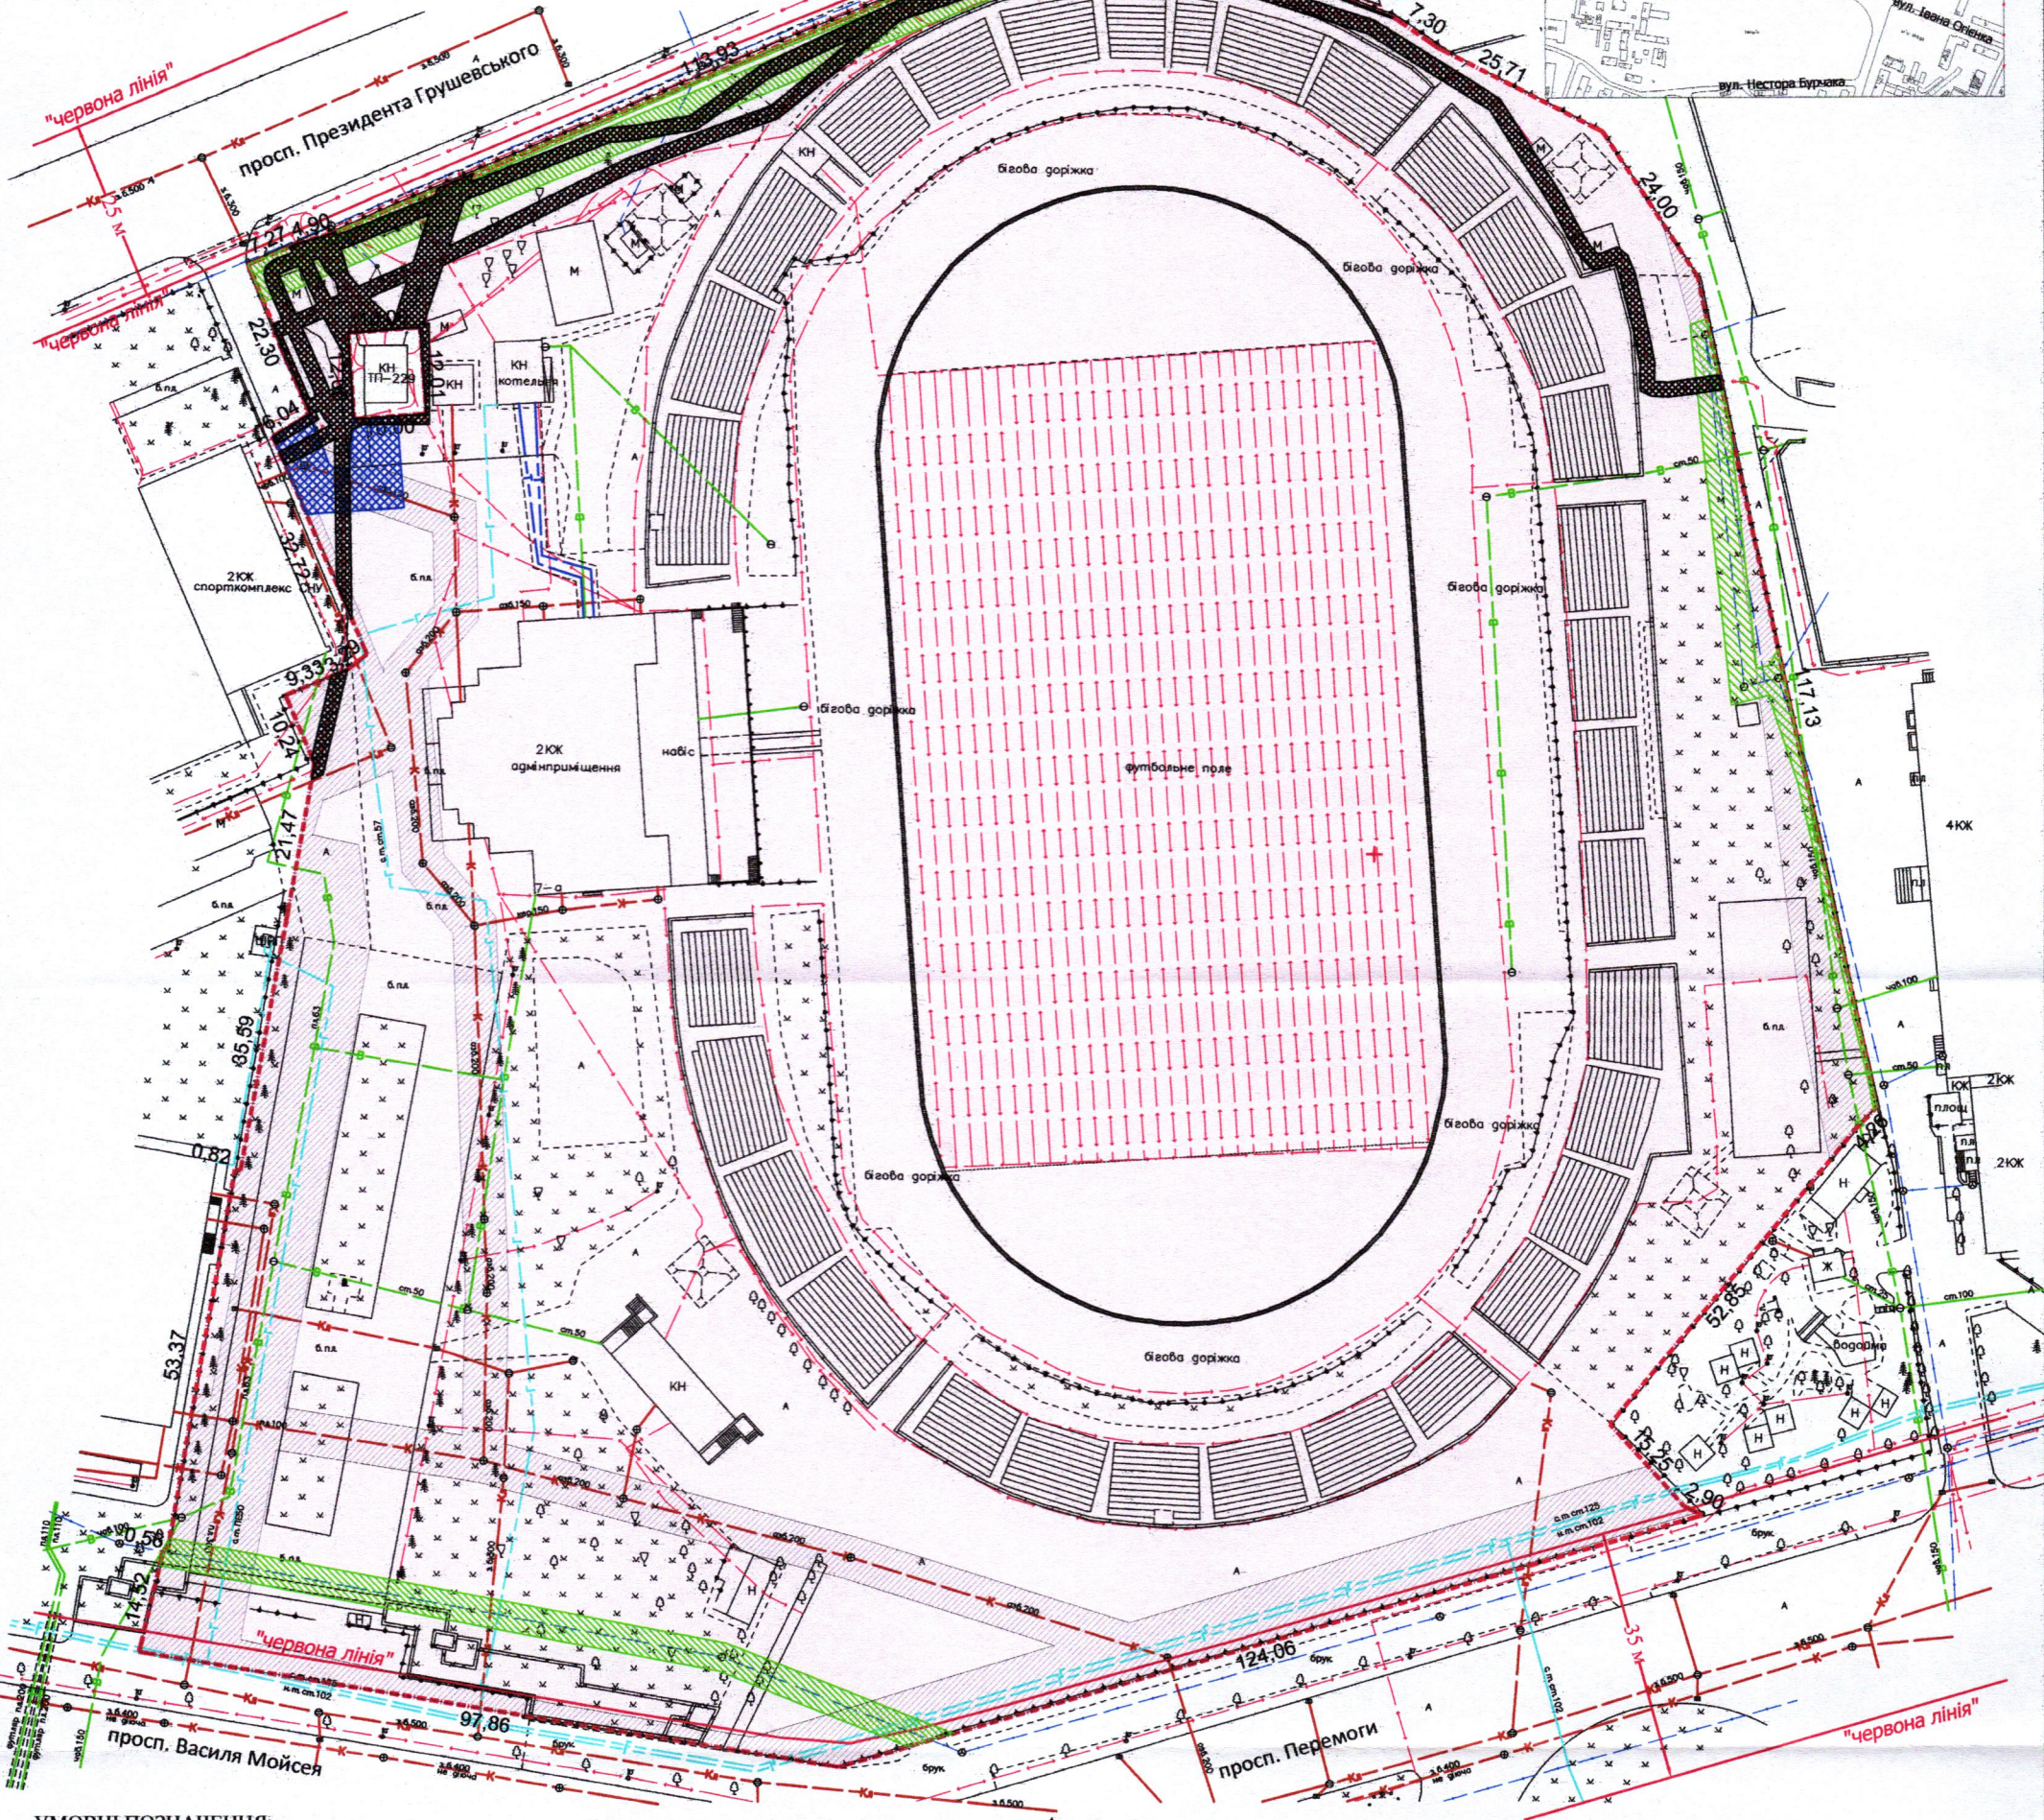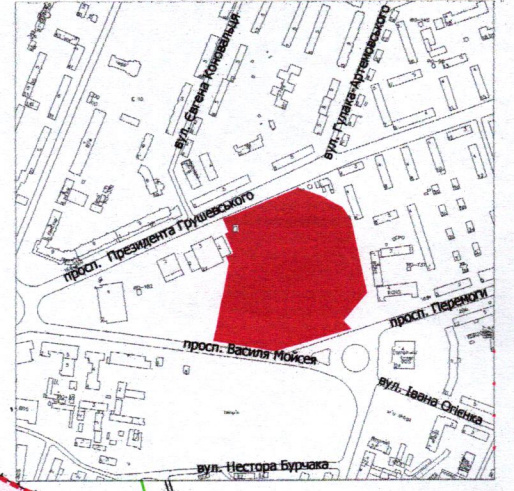

**УМОВНІ ПОЗНАЧЕННЯ:**

- 4,5450 га - земельна ділянка, що надається в постійне користування із зміною цільового призначення з "03.15 - для будівництва та обслуговування інших будівель громадської забудови" на "03.12 - для будівництва та обслуговування будівель закладів комунального обслуговування"
- 4,5450 га - земельна ділянка Луцької міської територіальної громади, в особі Луцької міської ради, право власності на яку зареєстровано в Державному реєстрі речових прав на нерухоме майно 05.09.2017 номер відомостей про речове право: 22233732
- 0,1333 га - обмеження, встановлені щодо використання земельної ділянки [охоронна зона навколо (уздовж) об'єкта зв'язку (01.04) - підземна кабельна лінія електронної комунікаційної мережі, повітряна лінія електронної комунікаційної мережі]
- 0,1075 га - обмеження, встановлені щодо використання земельної ділянки [охоронна зона навколо (уздовж) об'єкта енергетичної системи (01.05) - підземна кабельна лінія електропередачі, повітряна лінія електропередачі, ТП]
- 0,4945 га - обмеження, встановлені щодо використання земельної ділянки [охоронна зона навколо інженерних комунікацій (01.08) - водопровід, газопровід, каналізація, ШРП]
- 0,0477 га - обмеження, встановлене щодо використання земельної ділянки [території в червоних лініях (06.01.1)]
- 0,0169 га - обмеження, що плануються для встановлення на земельну ділянку [земельний сервітут (07.02) - право проїзду на транспортному засобі по наявному шляху]

**СЕКРЕТАР МІСЬКОЇ РАДИ**

**Юрій БЕЗПЯТКО**

ФОП  
Відповідальний за якість  
робіт  
Степанович

Фізична особа-підприємець  
Ляшук Олександр Степанович

Масштаб 1: 1000

| Площа земельної ділянки (га) | З них в постійне користування (із зміною цільового призначення) |
|------------------------------|---|
| 4,5450                       | 4,5450  |