


ПЛАН  
земельної ділянки

Кадастровий номер: 0710100000:11:047:0062

Місце розташування: м. Луцьк, вул. Спокійна, 9

Землекористувач:

Сільськогосподарське приватне підприємство «Несвіч»

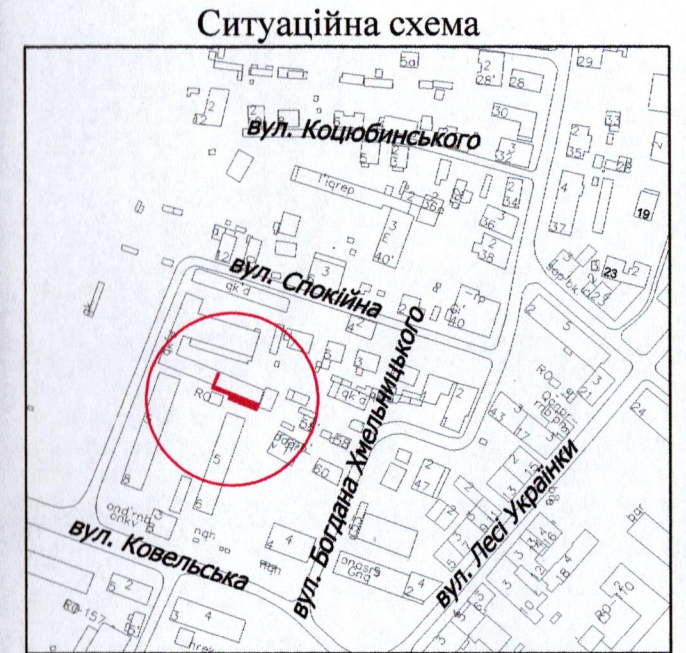

УМОВНІ ПОЗНАЧЕННЯ:

- 0,0147 га - земельна ділянка, що надається в оренду для будівництва та обслуговування офісно-складських приміщень (03.10 - для будівництва та обслуговування адміністративних будинків, офісних будівель компаній, які займаються підприємницькою діяльністю, пов'язаною з отриманням прибутку)
- 0,0147 га - обмеження, встановлене щодо використання земельної ділянки [зона регулювання забудови (01.02.2)]
- 0,0147 га - обмеження, встановлене щодо використання земельної ділянки [зона охорони археологічного культурного шару (01.02.4)]
- 0,0062 га - обмеження, встановлене щодо використання земельної ділянки [охоронна зона навколо (уздовж) об'єкта енергетичної системи (01.05) - підземна кабельна лінія електропередачі, повітряна лінія електропередачі, ТП]
- 0,0081 га - обмеження, встановлене щодо використання земельної ділянки [охоронна зона навколо інженерних комунікацій (01.08) - теплотраса]
- 0,0147 га - обмеження, встановлене щодо використання земельної ділянки [історичний ареал населеного місця (06.06.2)]
- 0,0255 га - землекористування СГПП «Несвіч»

СЕКРЕТАР МІСЬКОЇ РАДИ

\_\_\_\_\_ **Юрій БЕЗПЯТКО**

* Директор Відповідальний за якість робіт	Крисак А.І. Галецький Д.В.	Масштаб 1: 500
<p style="text-align: center;">ТЗОВ «ГЦНТП+»</p> <p style="text-align: center;">ІНЖЕНЕР-ЗЕМЛЕКОРИСТУВАЧ ГАЛЕЦЬКИЙ ДИМИТРО ВАДИМОВИЧ</p>		
Площа земельної ділянки (га)	3 з них в оренду (га)	
0,0147	0,0147	