


**ПЛАН**  
земельної ділянки  
Кадастровий номер: 0710100000:22:123:0060  
Місце розташування: м. Луцьк, вул. Глушець, 55  
Землекористувач:  
громадянин Войт Юрій Петрович

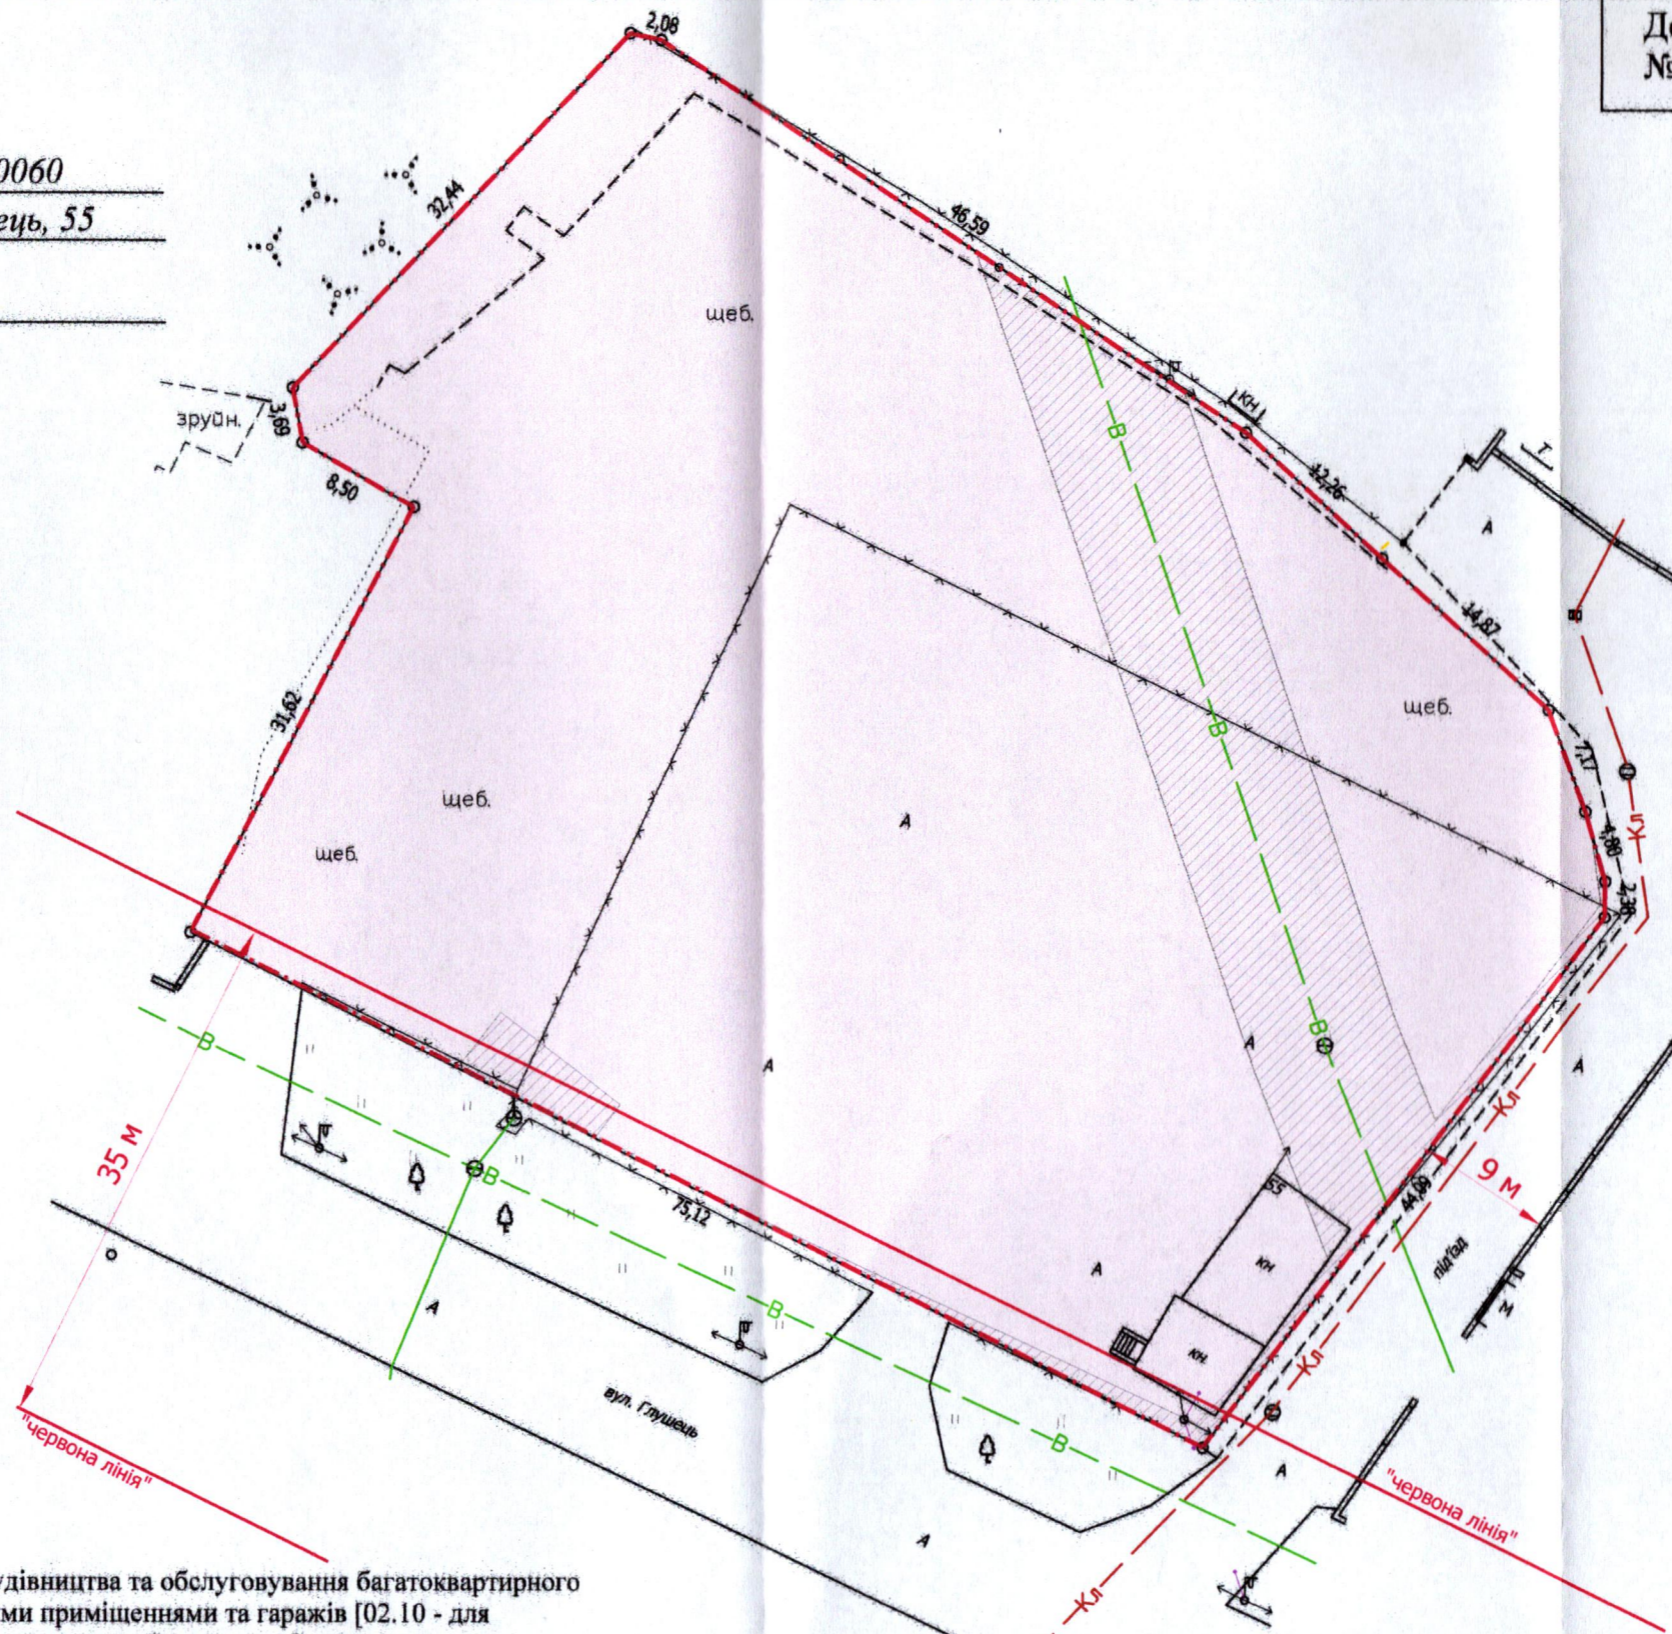

**УМОВНІ ПОЗНАЧЕННЯ:**

- 0,5023 га - земельна ділянка, що надається в оренду для будівництва та обслуговування багатоквартирного будинку з вбудовано-прибудованими нежитловими приміщеннями та гаражів [02.10 - для будівництва і обслуговування багатоквартирного житлового будинку з об'єктами торгово-розважальної та ринкової інфраструктури]
- 0,5023 га - обмеження, встановлене щодо використання земельної ділянки [зона охорони археологічного культурного шару (01.02.4)]
- 0,0705 га - обмеження, встановлене щодо використання земельної ділянки [охоронна зона навколо інженерних комунікацій (01.08) - водопровід, каналізація]
- 0,5023 га - обмеження, встановлене щодо використання земельної ділянки [другий пояс зони санітарної охорони джерел та об'єктів централізованого питного водопостачання (обмеження) (02.01.2)]
- 0,0172 га - обмеження, встановлене щодо використання земельної ділянки [території в червоних лініях (06.01.1)]

СЕКРЕТАР МІСЬКОЇ РАДИ

Юрій БЕЗПЯТКО

ФОП Відповідальний за якість робіт Олександр Степанович Фізична особа-підприємець Ляшук Олександр Степанович	Ляшук О.С.	Масштаб 1: 500
	Ляшук О.С.	
Площа земельної ділянки (га)	З них	в оренду (га)
	0,5023	