
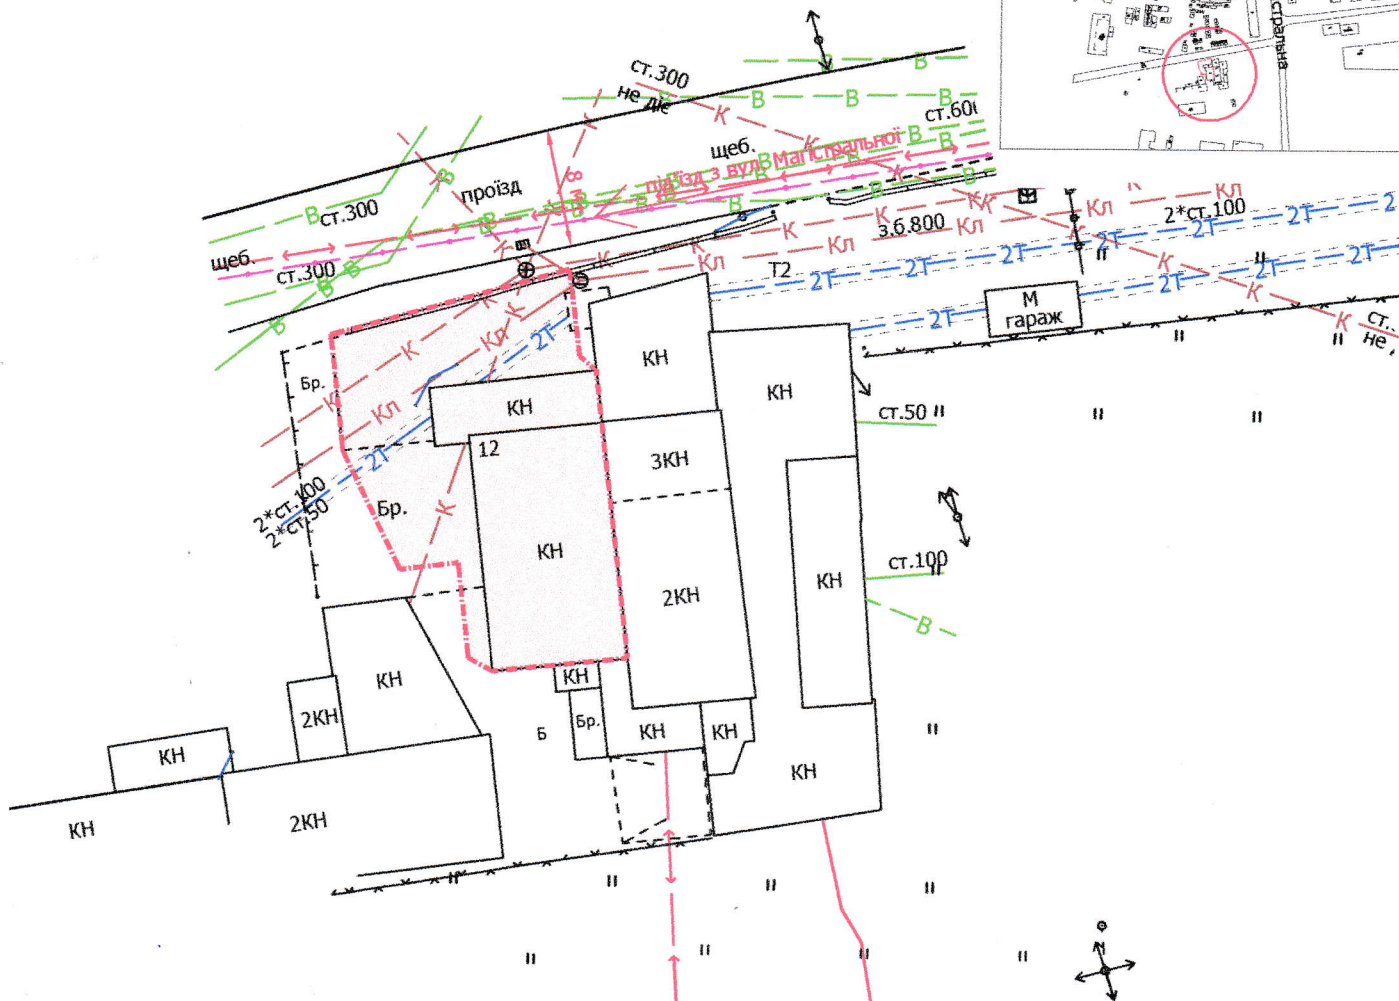


Місце розташування: м. Луцьк, вул. Магістральна, 12

Землекористувач: громадянин Ковальчук Василь Миколайович

Ситуаційний план

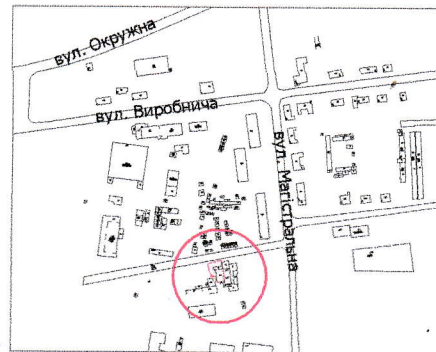

УМОВНІ ПОЗНАЧЕННЯ

0,04 га — земельна ділянка, що планується до відведення в оренду для будівництва та обслуговування приміщення автомастерні-складу (12.11 - для розміщення та експлуатації об'єктів дорожнього сервісу)

СЕКРЕТАР МІСЬКОЇ РАДИ _____ **Юрій БЕЗПЯТКО**

ПІ "Луцькземресурс"

396424

002215

МІХАЙЛОВИЧ

Директор	<i>[Signature]</i>	Завадський В.М.
Перевіряв	<i>[Signature]</i>	Завадський В.М.
Виконав	<i>[Signature]</i>	Сілюк О.П.

Масштаб 1: 500	
Орієнтовна площа земельної ділянки (га)	3 них
	в оренду (га)
0,04	-