
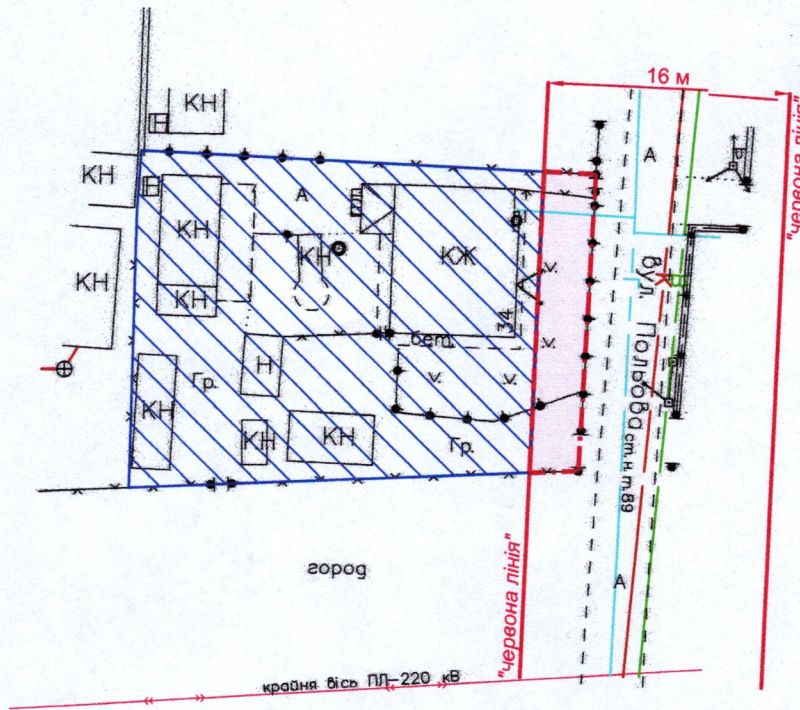


**ПЛАН**  
земельної ділянки

Додаток до рішення міської ради  
№ \_\_\_\_\_ від "\_\_\_" \_\_\_\_\_ 20\_\_ р.

Місце розташування: м. Луцьк, вул. Польова, 34  
Землекористувач:  
громадянка Коробка Ольга Олексіївна

**Ситуаційна схема**

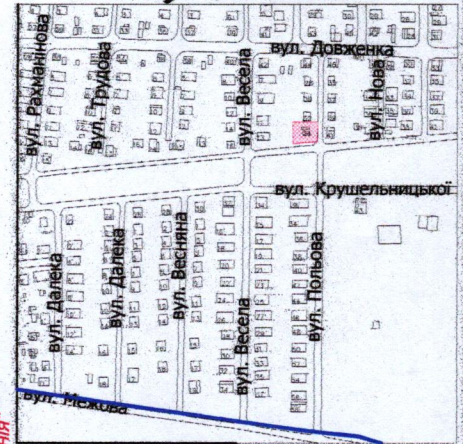

**УМОВНІ ПОЗНАЧЕННЯ**

- 0,01 га — земельна ділянка, що планується до відведення в оренду в межах "червоних ліній" для обслуговування жилого будинку, господарських будівель і споруд [02.01 - для будівництва і обслуговування житлового будинку, господарських будівель і споруд (присадибна ділянка)]
- 0,0562 га — земельна ділянка гр. Коробко О.О., право власності на яку зареєстровано в Державному реєстрі речових прав на нерухоме майно від 07.08.2024, номер відомостей про речове право: 56213441, для будівництва і обслуговування жилого будинку, господарських будівель і споруд (присадибна ділянка)

СЕКРЕТАР МІСЬКОЇ РАДИ \_\_\_\_\_

Юрій БЕЗПЯТКО

Директор Відповідальний за якість робіт	<i>Крисак А.І.</i>	Крисак А.І. Галецький Д.В.	Масштаб 1:500
Орієнтовна площа земельної ділянки (га)	З них в оренду (га)	0,01	-